


PLANTA BAIXA  
ESCALA 1:100

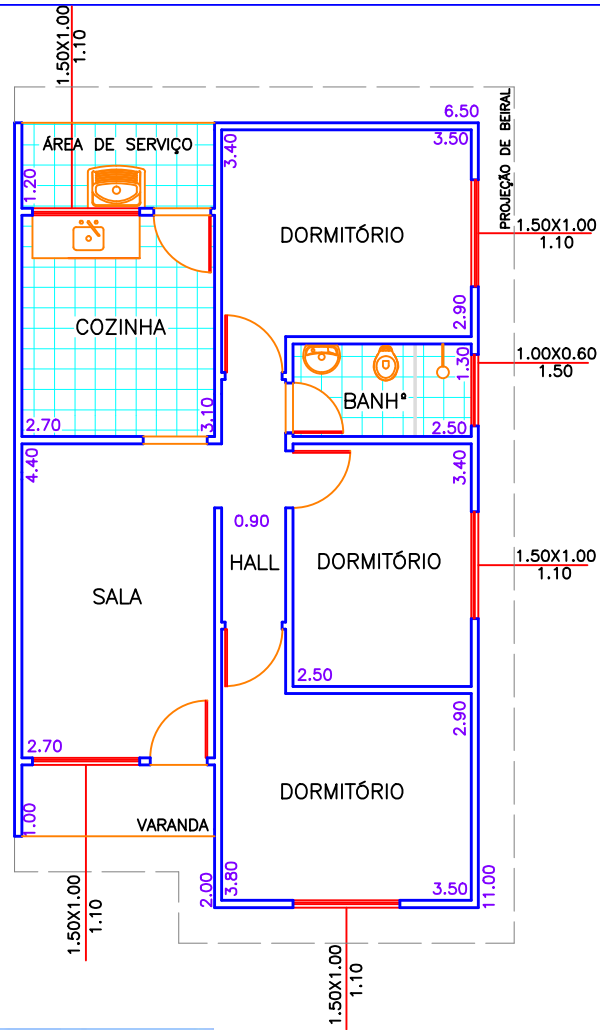

ÁREA: 68,70 m<sup>2</sup>  
PARA TESTADA DE: 8m



PREFEITURA MUNICIPAL DE SÃO JOSÉ DOS CAMPOS

SECRETARIA DE HABITAÇÃO

PLANTA POPULAR

MODELO 12