


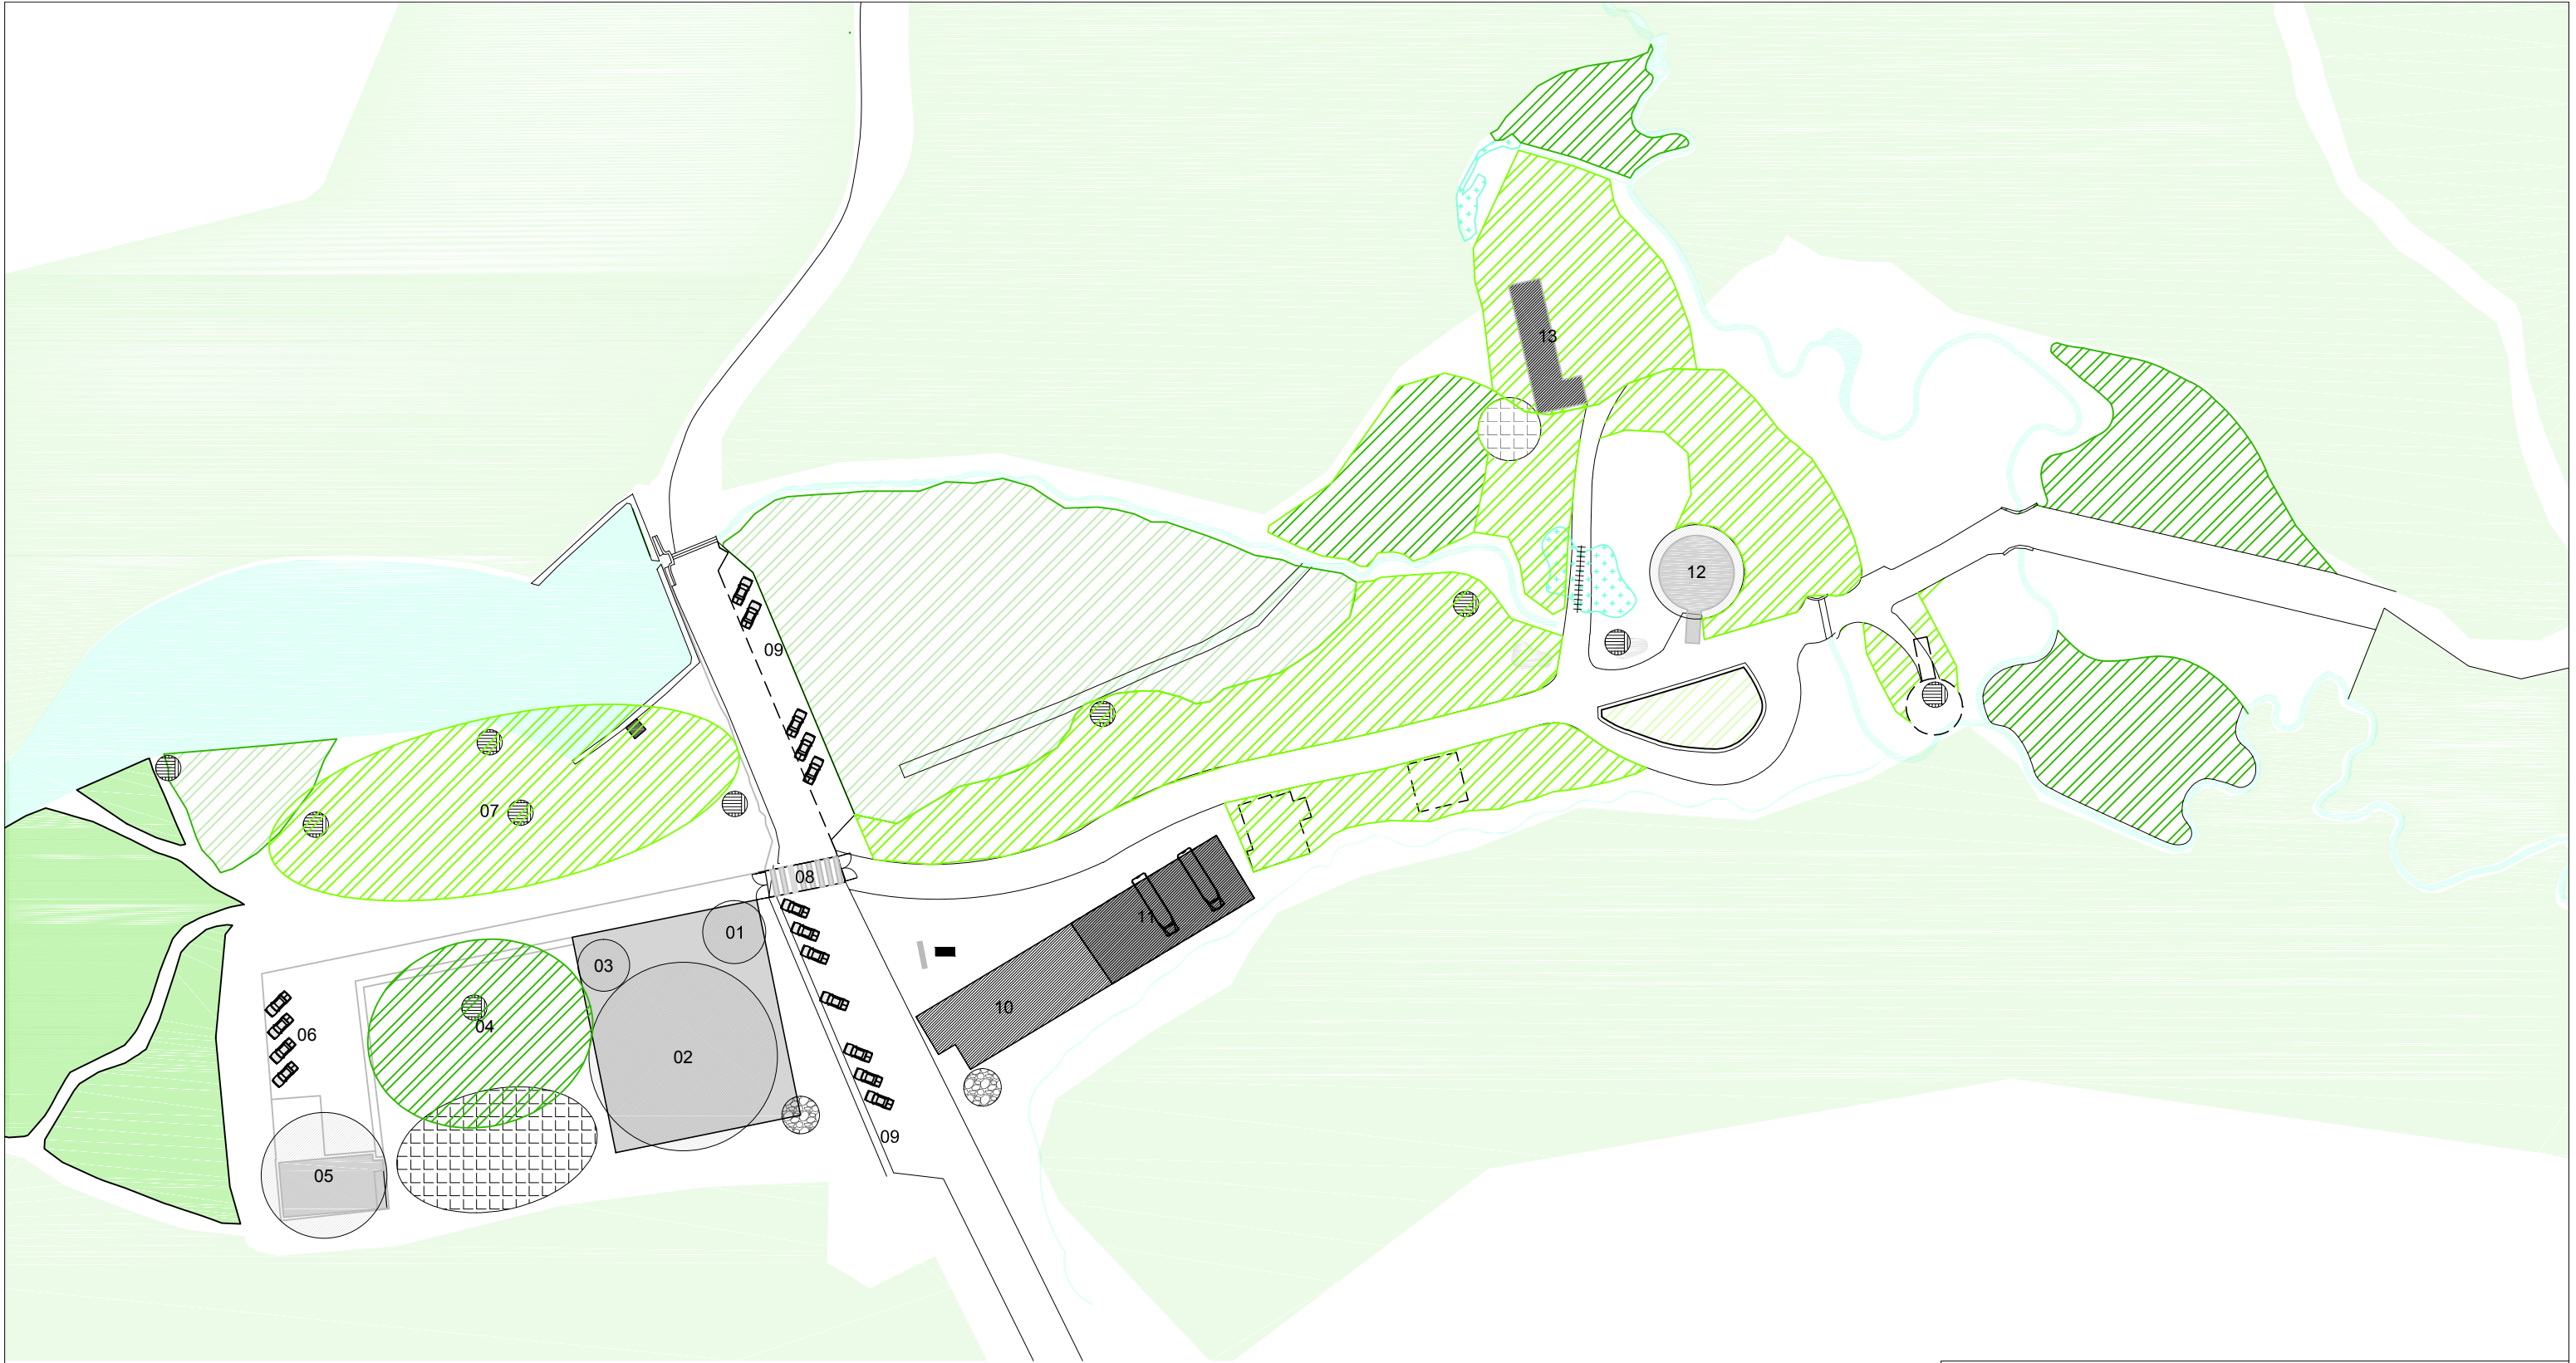

LEGENDA

- | | | | |
|--|------------------|--|---|
| | A DEMOLIR | | PAISAGISMO C/ NATIVAS |
| | A REFORMAR | | PAISAGISMO C/ NATIVAS PREDOMINÂNCIA ARBOREA |
| | RIO INTERMITENTE | | TRATAMENTO DE ESGOTO |
| | RIO PERENE | | CISTERNA PLUVIAL |
| | MATA NATIVA | | MOBILIÁRIO - bancos / lixeira |

- | |
|---------------------------------|
| 01. RECEPÇÃO |
| 02. CENTRO DE VISITANTES |
| 03. BICICLETÁRIO |
| 04. POMAR NATIVO |
| 05. ADMINISTRAÇÃO / ESCRITÓRIOS |

- | |
|---|
| 06. ESTACIONAMENTO FUNCIONÁRIOS |
| 07. PRAÇA DO LAGO |
| 08. FAIXA DE PEDESTRES C/ REDUTOR DE VELOCIDADE |
| 09. ESTACIONAMENTO PÚBLICO (A 45°) |

- | |
|--|
| 10. ESTACIONAMENTO COBERTO VEÍCULOS GRANDES |
| 11. GALPÃO MULTIUSO |
| 12. QUIOSQUE MULTIUSO |
| 13. CENTRO DE PESQUISAS |
| OBS.: Prever revisão do recuo da divisa favorecendo o estacionamento público |

Módulo Infraestrutura do Plano de Manejo do Parque Natural Municipal Augusto Ruschi

Título: Plano de adequação da sede do PNMAR		
Assunto: Planta baixa	Escala: 1:1000	Data: 10/2014

