



Legenda:
 — linha do gradil metálico
 — linha dos taludes

VAGAS DE ESTACIONAMENTO

tipo	dimensões*	
carros	527	480x230cm
motoc	54	250x125cm
bicicletas	83	125x75cm
ônibus	09	320x1200cm
carros para pne e idoso	21	320x1200cm
carro área vip	39	250x480cm
carpa de bombeiros	01	510x600cm
ambulância	01	240x600cm
polícia militar	02	250x500cm
impressa	02	250x500cm
total de vagas	739	—

*dimensões de eixo.

LEGENDA EDIFICAÇÕES


01	arena
02	guarita tipo 1 – grande carros
03	guarita tipo 2 – grande ônibus
04	guarita tipo 3
05	caixa d'água

observação:
 1 – utilizar apenas as medidas cotadas, desconsiderar as escalas.

LEGENDA

- arena
- grama
- guarita 2
- guarita 3
- guarita 4
- estacionamento - asfalto betuminoso usinado a quente
- caixa d'água
- calçada interna - piso intertravado
- rua

IMPLANTAÇÃO
 ESCALA 1:500

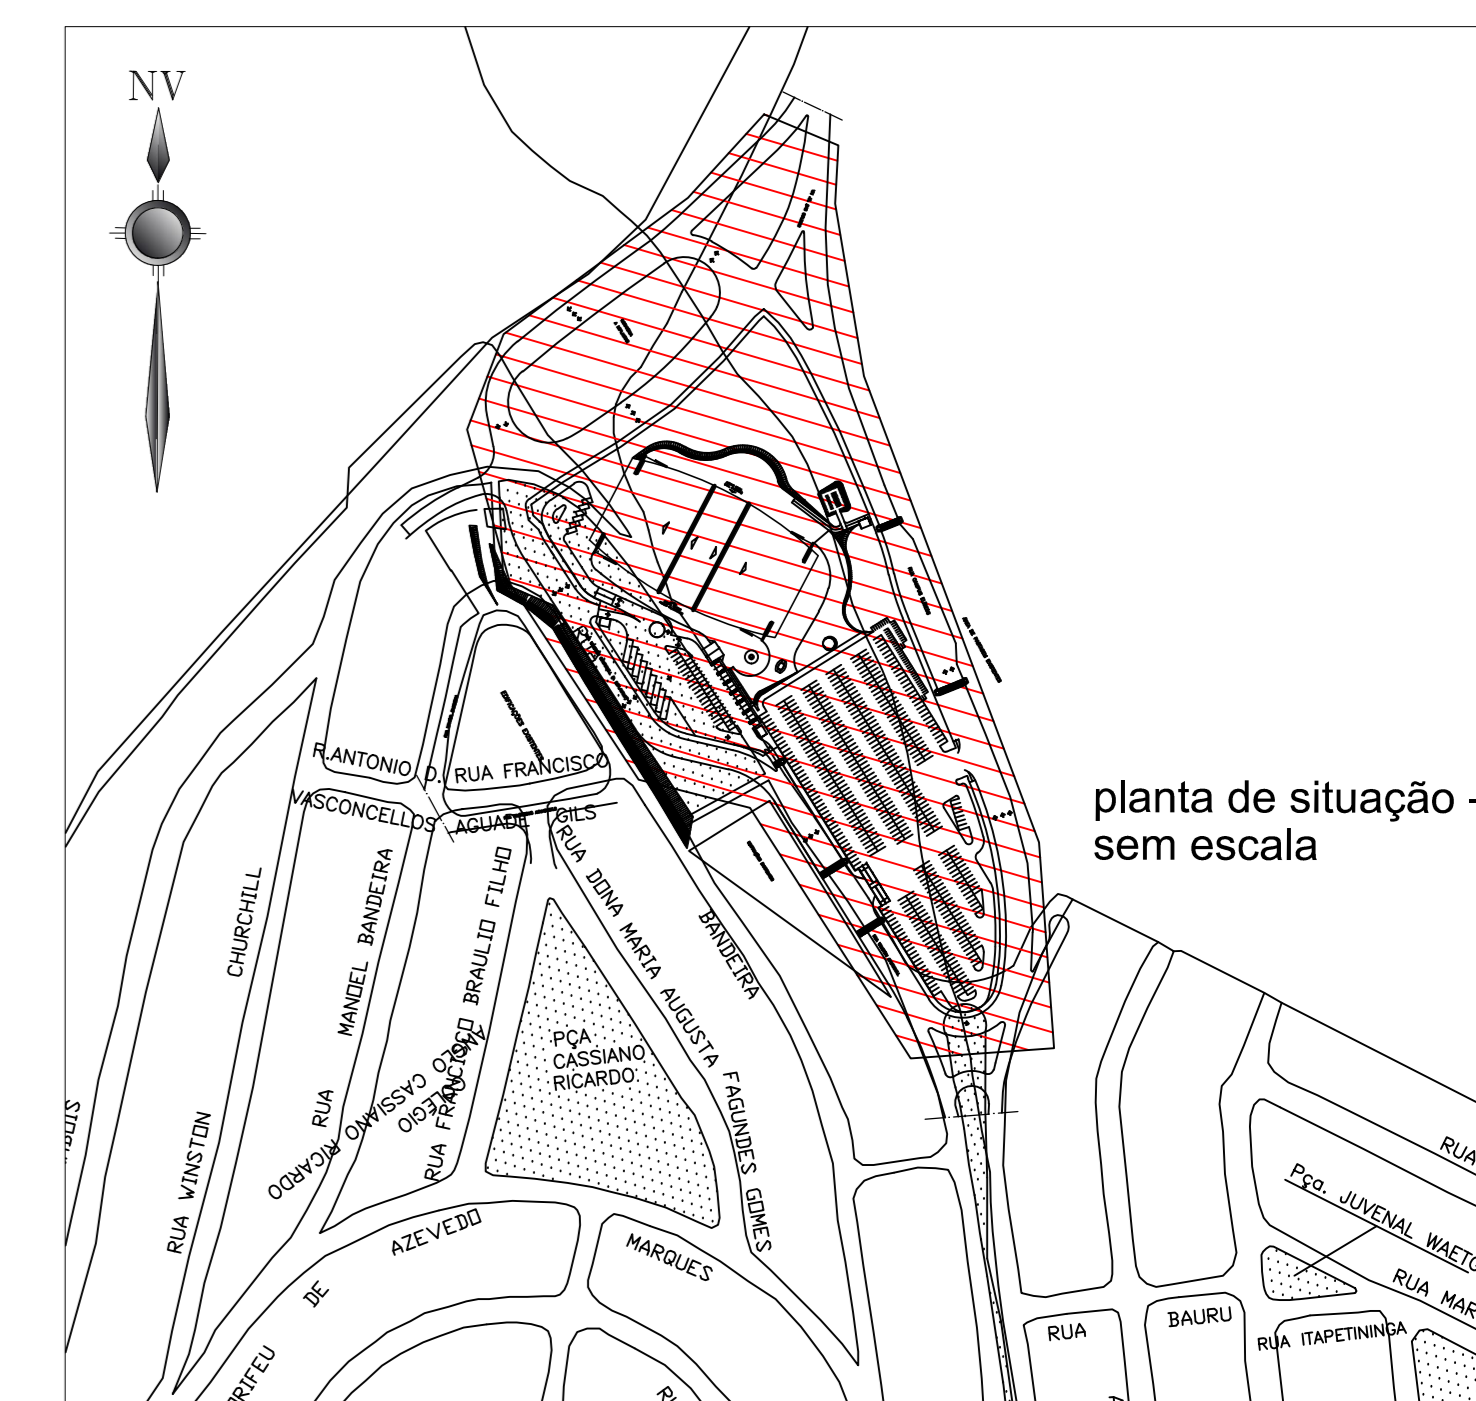

REV	REVISOR	DATA	ALTERAÇÃO
00	MACON F.	16/08/19	EMISSÃO INICIAL

Porto Belo

Contratado

Prefeitura de São José dos Campos
 Secretaria de Gestão Habitacional e Obras

ARENA MUNICIPAL DE ESPORTES DE SÃO JOSÉ DOS CAMPOS

Local: Av. Campos Eliseos, esquina com Via Oeste, Jardim das Industrias - São José dos Campos-SP

Autarquia do Projeto: Rebeca Toledo - CAU: A67530-6

Departamento: Engenharia

Área: Total: 7.937,00 m²

Arquiteto: Agostinho Alcantara Neto nº 28027230190746800

Projeto: 01 - Prefeitura Implantação.dwg

Escala: 01/16

Revisão: R00

Assinaturas:
 Prefeito: Felício Ramuth | Vice-Prefeito: Ricardo Mitsuo Nakagawa | Secretário de Gestão Hab. e Obras: José Turano Junior

EX
 PROJETO EXECUTIVO
 IMPLANTAÇÃO