



- LEGENDA**
- PISO EM MANTA VINÍLICA, TANZANITE BLUE
 - PISO EM MADEIRA FLUTUANTE 2,44 x 1,22m RECOMAFLEZ MOBILE OU EQUIVALENTE
 - PISO PORCELANATO TÉCNICO NATURAL 0,60 x 0,60m, GRAY
 - CONCRETO DESEMPENADO
 - GRANITO LEVIGADO, AQUAMARINE
 - GRAMA
 - PASSEIO EM CONCRETO


PAGINAÇÃO - PLANTA TÉRREA
 ESCALA 1:100

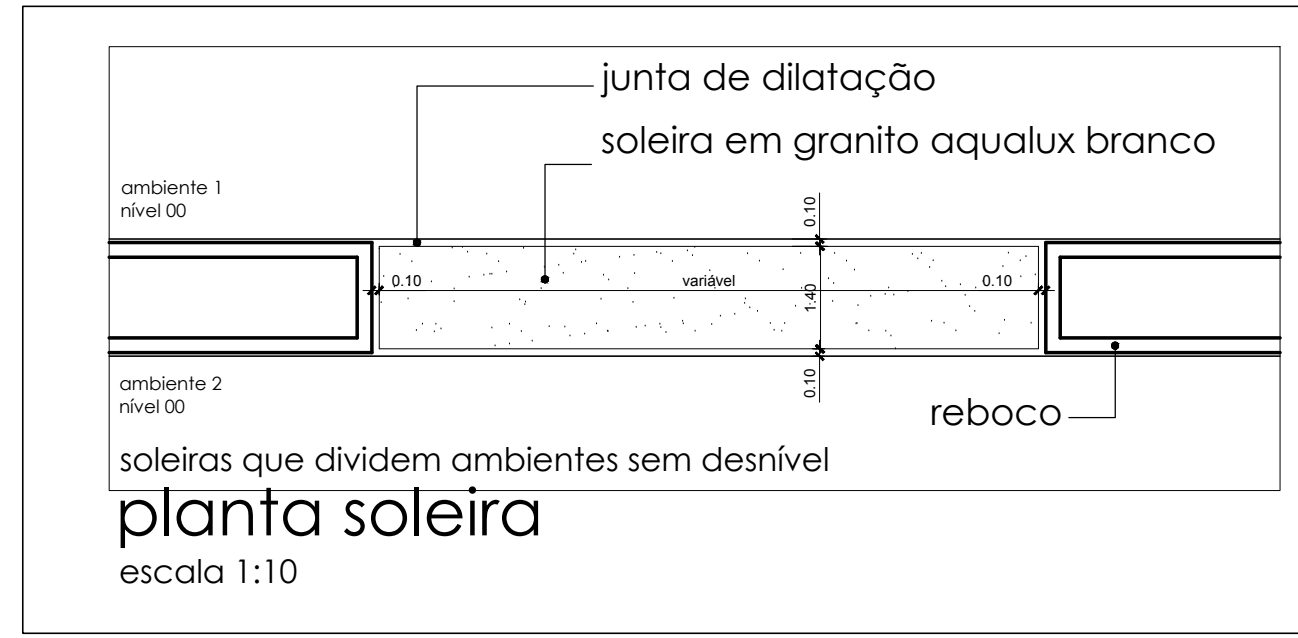


detalhe A

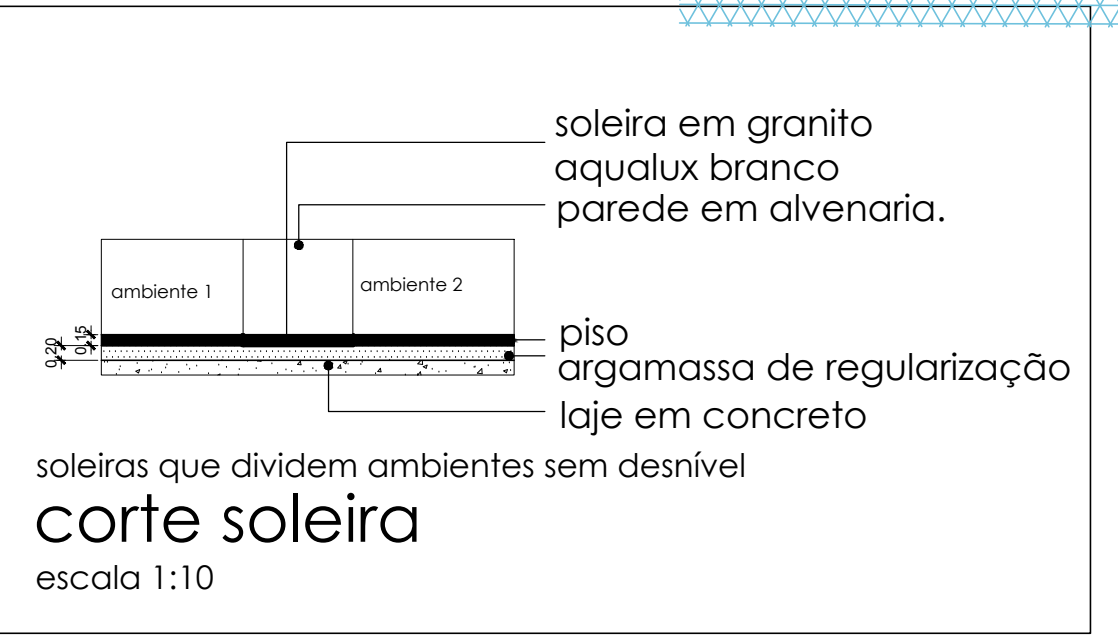

detalhe B

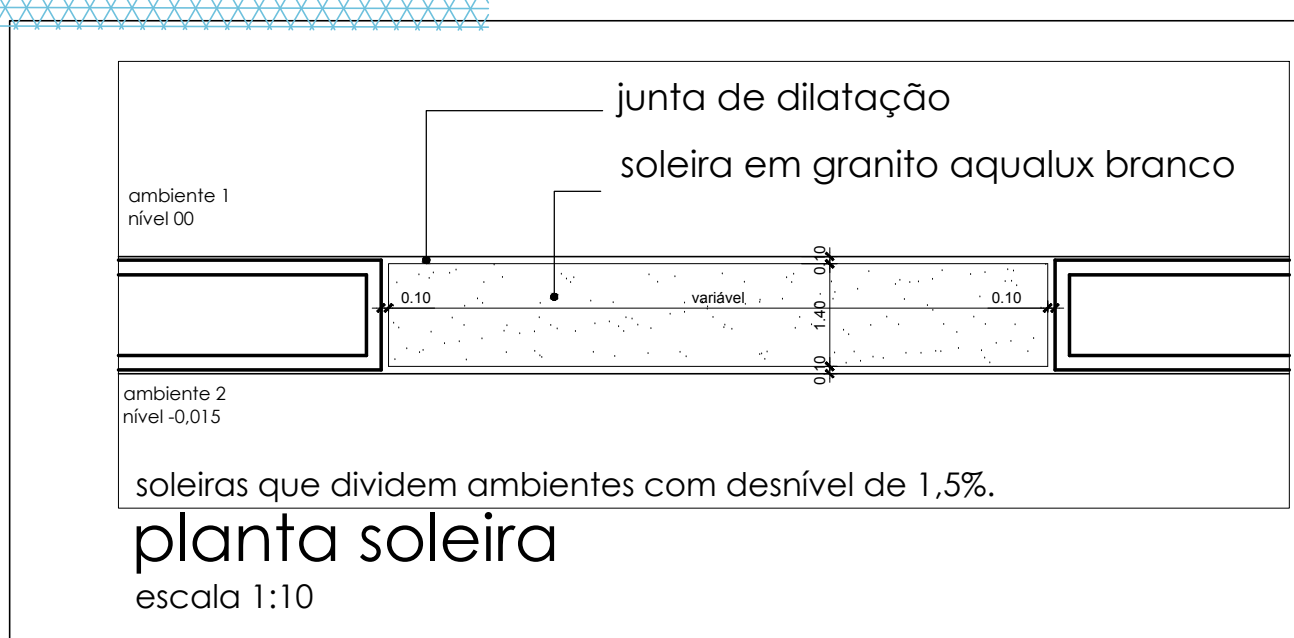

detalhe C

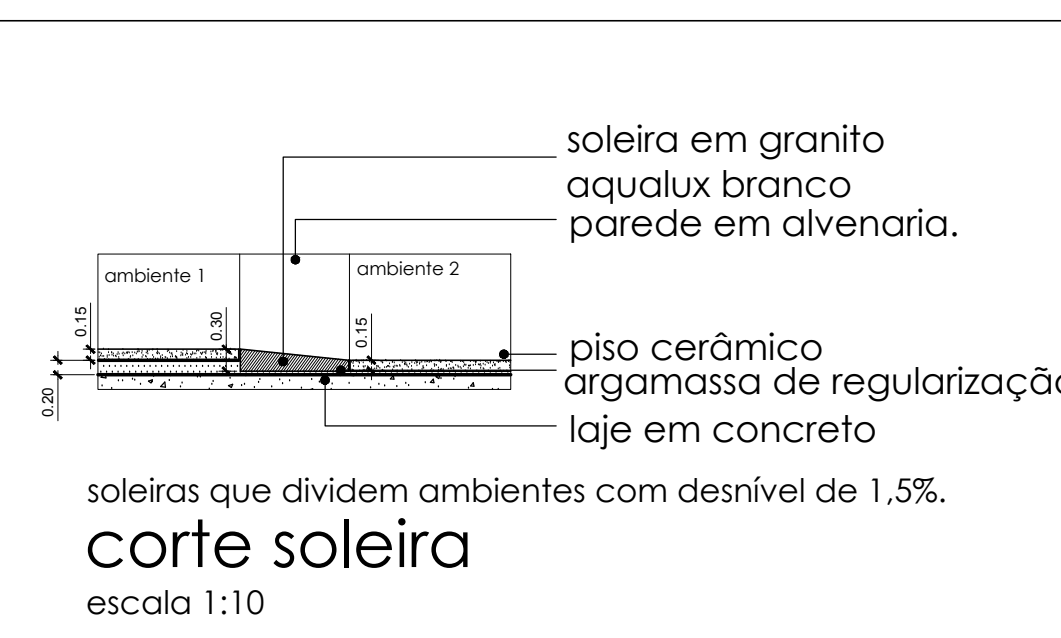

detalhe D

	<p>Prefeitura de São José dos Campos Secretaria de Gestão Habitacional e Obras</p> <p>ARENA MUNICIPAL DE ESPORTES DE SÃO JOSÉ DOS CAMPOS Av. Campos Eliseos, esquina com Via Oeste, Jardim das Industrias - São José dos Campos, SP</p> <p>Arquiteto de Projeto: Rebeca Toledo - CAU: APT030-6 Engenheira</p> <p>Desenvolvido por Projeto Executivo: Porto Belo Engenharia Área: Total: 7.937,00 m²</p> <p>Projeto nº: Agência Alcantara Neto nº 28027230190746900 OF: Prefeitura Terceira Paginação.dwg</p> <p>Desenho: Rebeca Toledo Data: 11/16/2019</p>	<p>EX PROJETO EXECUTIVO</p> <p>PAGINAÇÃO - TERREO</p> <p>Folha: 07/16 Revisto: R00</p>
--	--	--