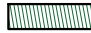

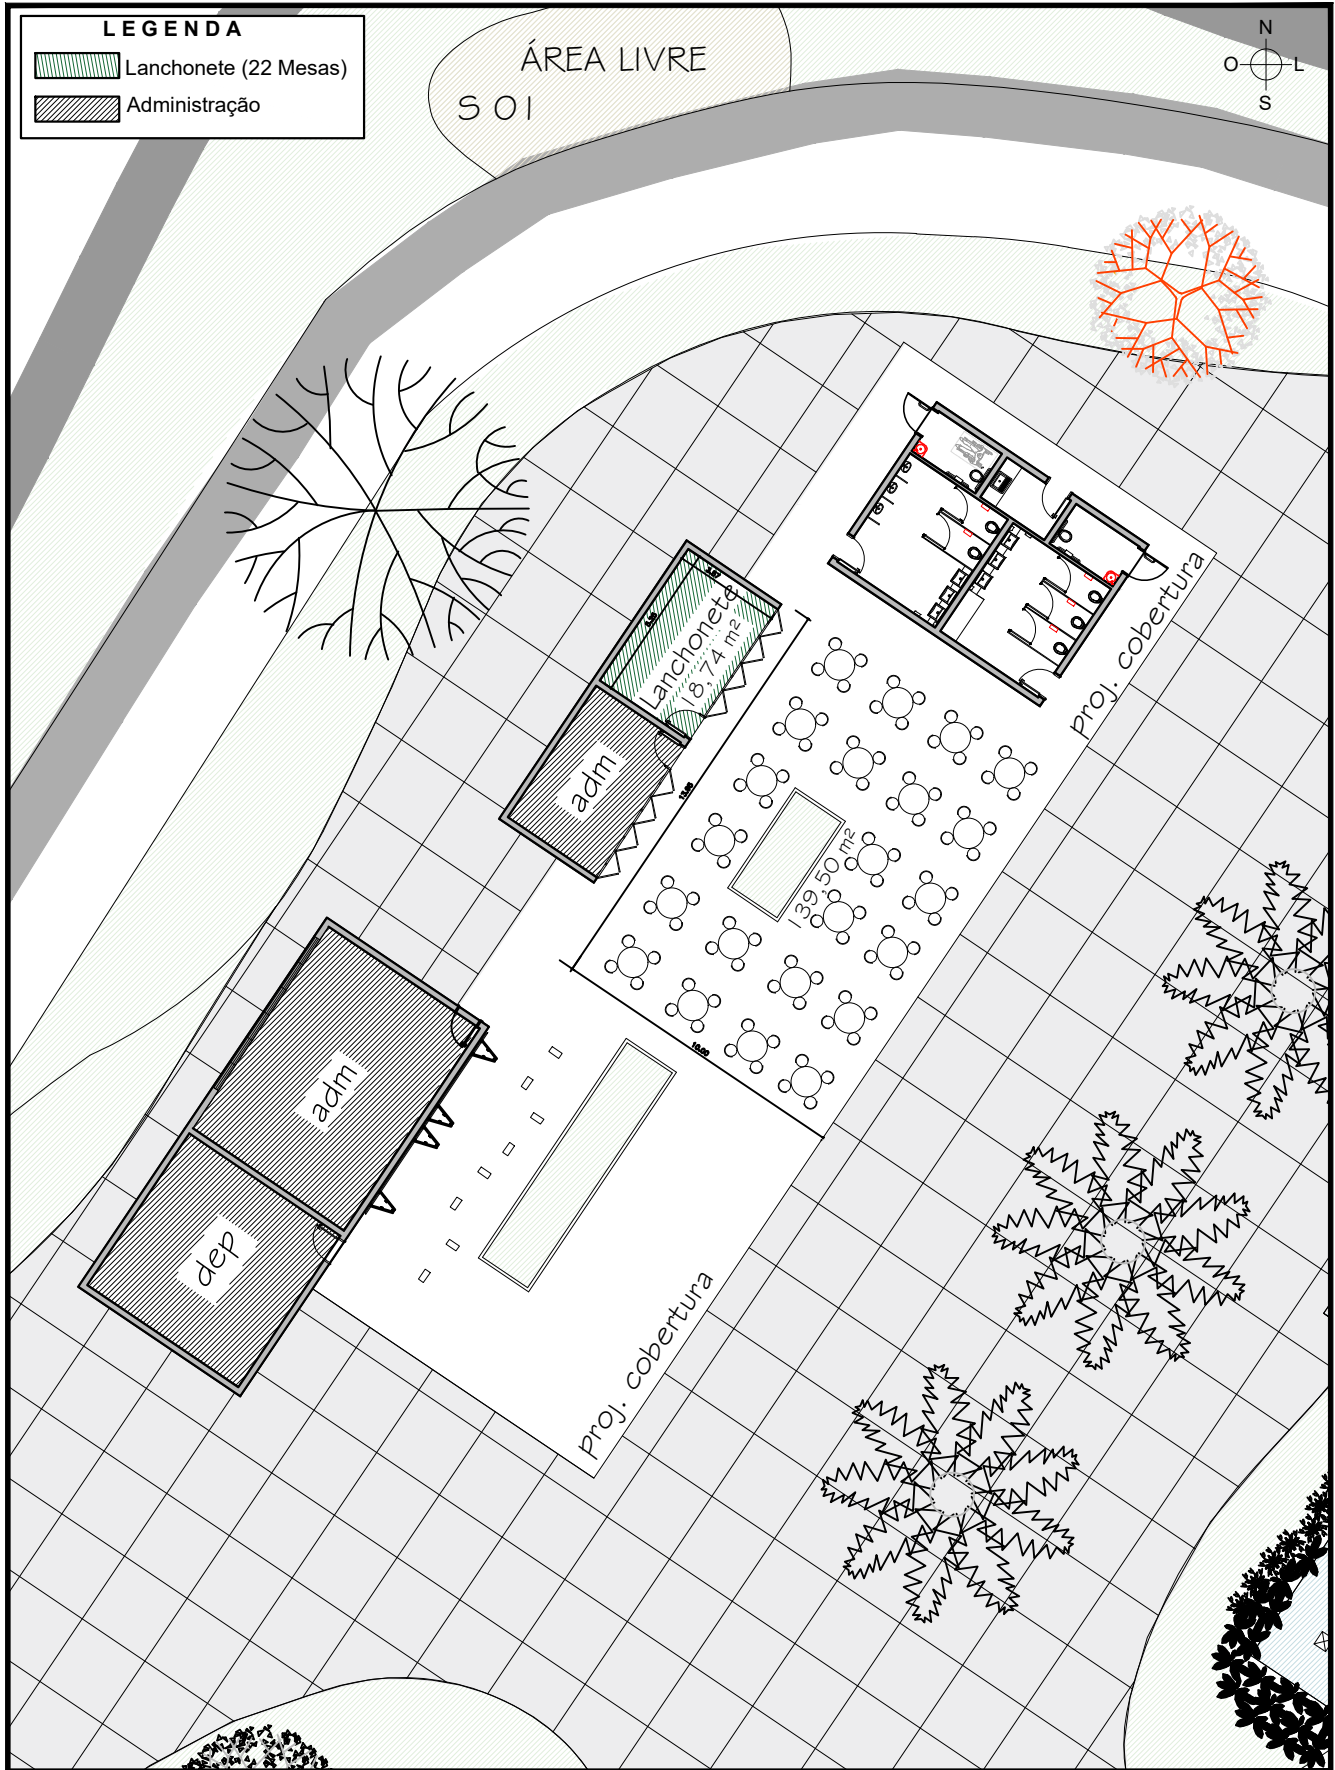
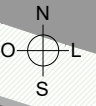


LEGENDA

-  Lanchonete (22 Mesas)
-  Administração



Prefeitura Municipal de São José dos Campos
Secretaria de Obras



Titulo/Assunto

Lanchonete - Parque Ribeirão Vermelho

Autor(a) do Projeto/CAU

SGHO

Planta

Pav. Térreo

Escala

1:250

Data

27/04/2023

FOLHA

02/02