


Quiosques 3 - 4

18 MESAS

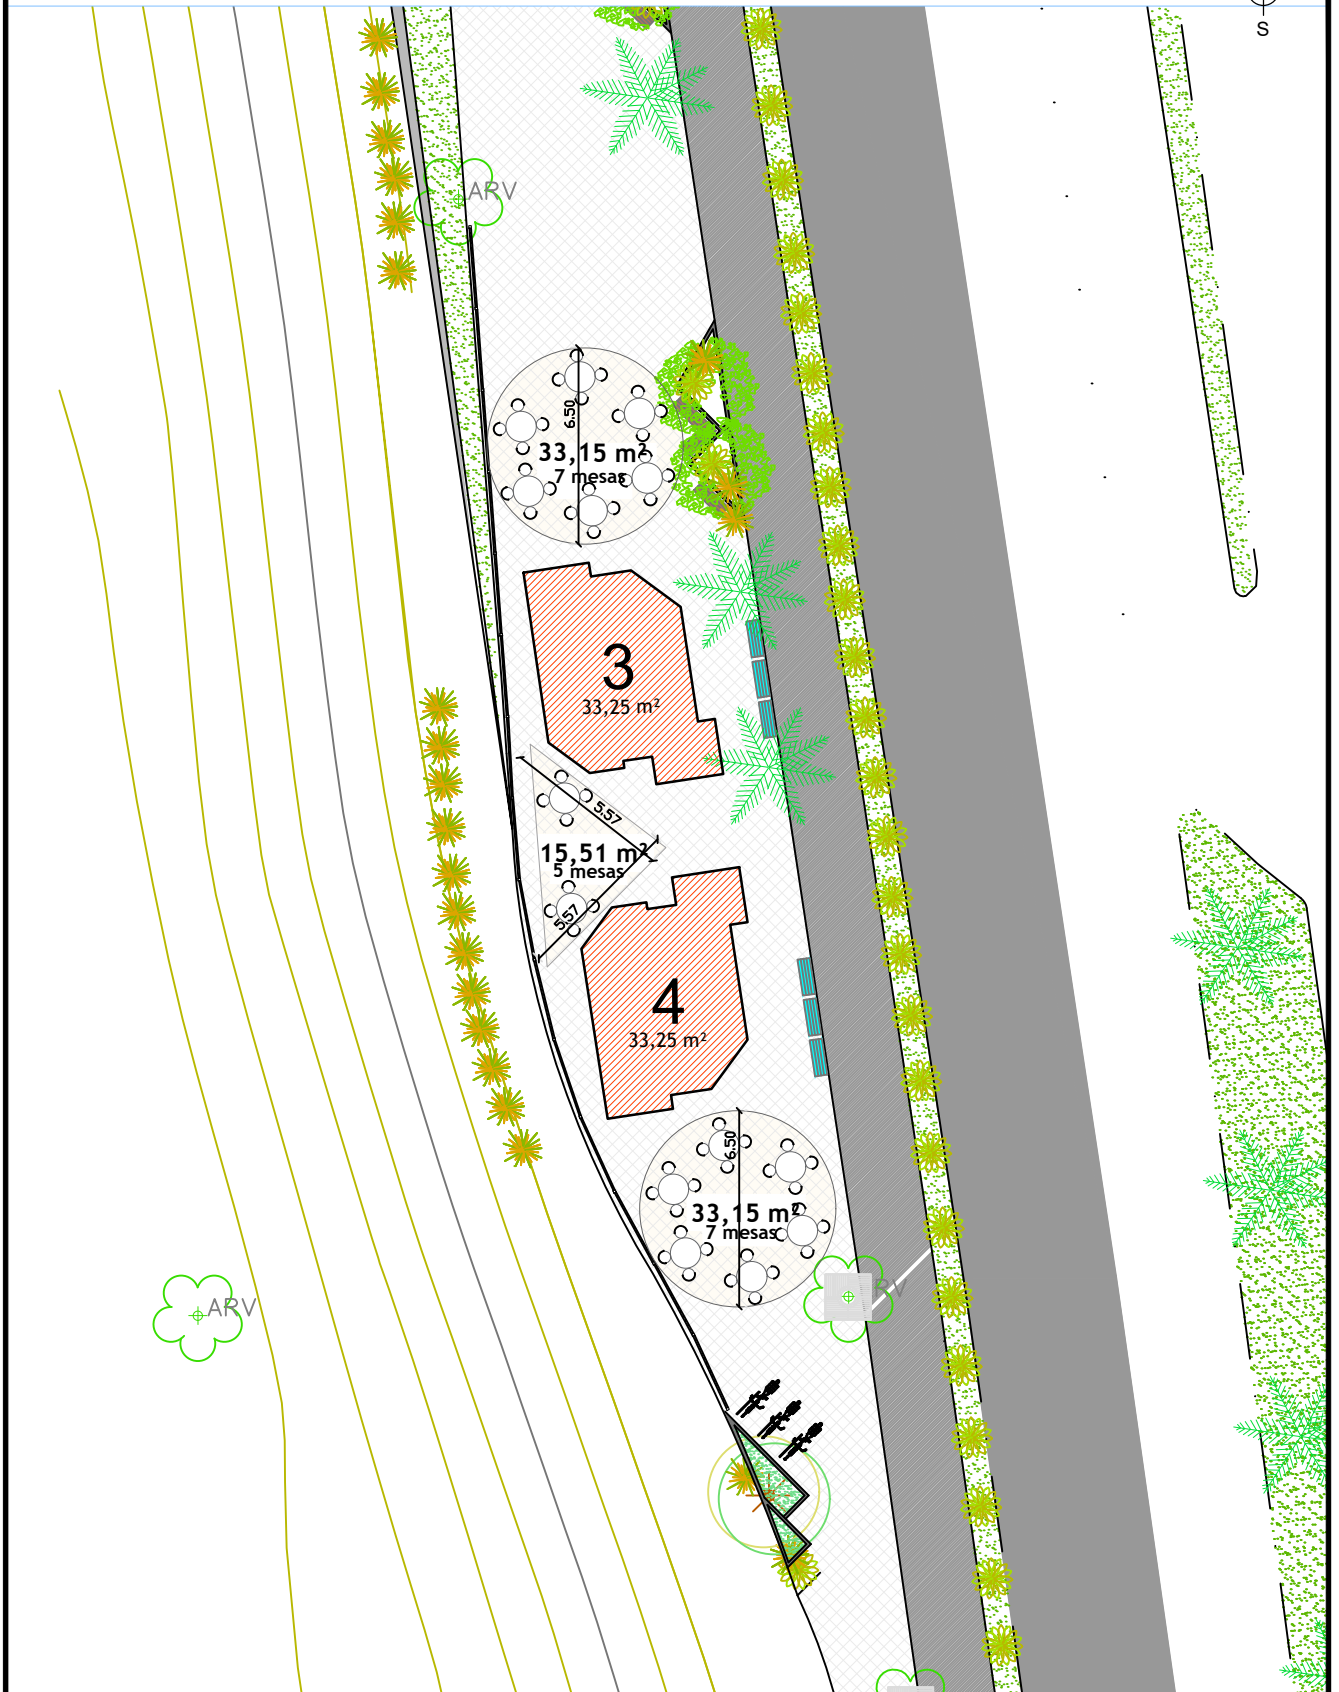

Prefeitura Municipal de São José dos Campos
Secretaria de Obras



Titulo/Assunto

Área de Estar - Quiosques Banhado - São José dos Campos - SP

Autor(a) do Projeto/CAU

SGHO

Planta

Pav. Térreo

Escala

1:250

Data

27 / 04 / 2023

FOLHA

03/03