ANEXO IV – PLANTA FÍSICA – UBS SANTANA

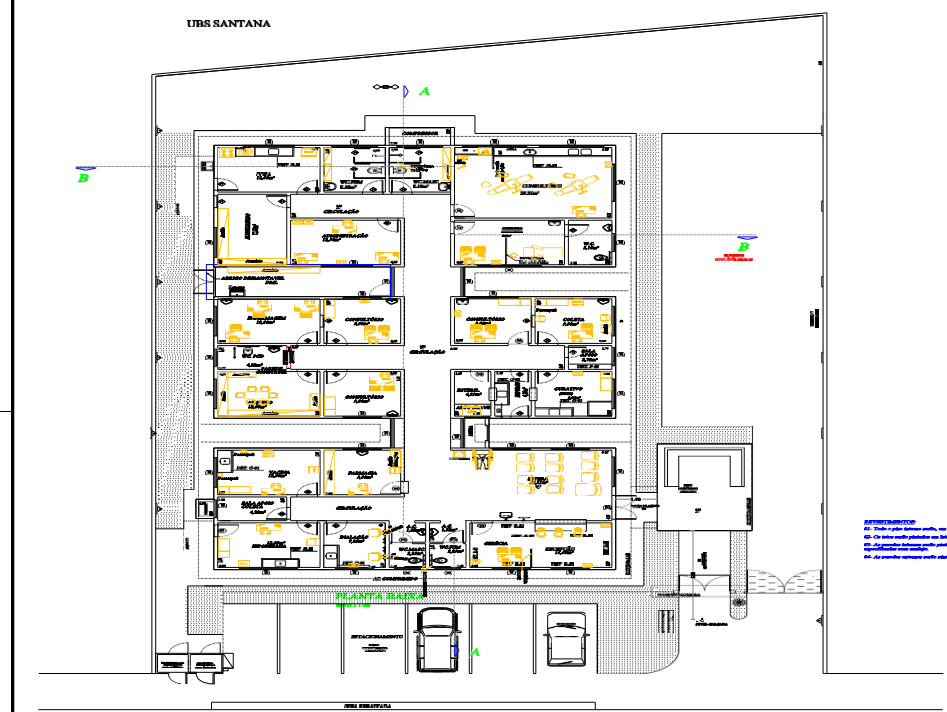

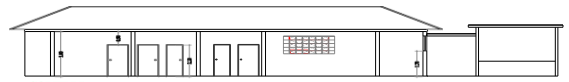

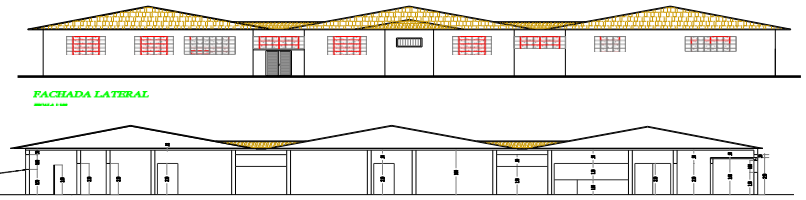

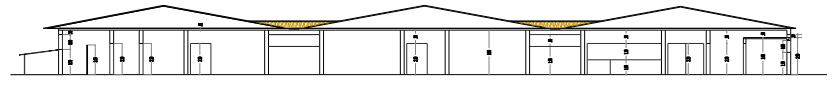

NOTAS:

1. Os sanitários, vestiários e AC's terão os vãos de iluminação e ventilação telados e portas com molas;
2. As paredes acima das barras e os forros serão lisos, pintados com tinta impermeável e cor clara, lavável;
3. As paredes terão espessuras de 0,15m;
4. A laje terá espessura de 0,12m;
5. Portas com molas e janelas teladas onde for exigido pelo código sanitário (Decreto estadual nº12.342/78);
6. O reservatório de água atenderá ao disposto nos artigos 10 e 11 do Decreto Estadual 13.342/78 e serão limpos semestralmente;
7. Esgoto: será ligado ao Decreto 12.342/78 (Código Sanitário);
8. Água à esgoto serão ligados a rede pública;
9. O depósito de lixo é protegido contra a entrada de insetos e roedores, terá piso e paredes lisos impermeáveis, resistentes e laváveis na cor clara, e terá capacidade de uso para (02) dois dias de produção, terá tela milimétrica e será hermeticamente fechado;
10. Nº de funcionários: ver memorial anexo ao processo;
11. Reconheço que a aprovação deste projeto não implica na regularização da edificação;
12. Os aparelhos de ar condicionado e ventiladores em colunas térmicas próprias sobre as barreiras de apoio, conforme RDC 302/2005; RDC 50/2002;
13. Farmácia não haverá estoque e nem atividade de fracionamento de medicação;
14. Todos os materiais utilizados nas colunas são tipo descartável e não necessita de esterilização;

REFERÊNCIAS

01. Todo o pára-faiscos perfil, na cumeeira 750 V
02. Os tubos perfil galvaniz em linha branco aero
03. Aparadeira tubular perfil galvaniz em cumeeira cobertura ondulada, com suporte de fixa equivalente com ondulação.
04. As parede cumeeira perfil galvaniz na tubular ondulada, cruz rolo, perfil reparo

TANQUE AR	QUANT.	LARGURA	ALTURA	PISTURA
T1	13	1,60	1,60	1,60
T2	2	2,00	1,20	1,20
T3	2	3,10	1,00	1,00
T4	1	1,40	0,80	1,00
T5	1	1,40	0,40	1,00
T6	1	1,00	0,30	0,90
T7	1	0,60	1,00	1,00
T8	1	0,60	1,00	1,00
T9	1	1,20	1,00	1,00

PORTAS	QUANT.	LARGURA	CARACTERÍSTICAS
P1	1	1,40	com folha de abrir duplas
P2	1	0,90	com folha de abrir simples
P3	13	1,00	com folha de abrir dupla
P4	2	1,10	com folhas de abrir duplas
P5	1	1,10	com folhas de abrir duplas
P6	3	0,80	com folha de abrir simples
P7	3	0,80	com folha de abrir simples, com vidraça

CÂMARA FRIGORÍFICA

Modelo	Altura	Características
A	2,20 M	Revestido de chapa galvanizada, fabricação
B	2,20 M	Revestido chapa galvanizada, sem altura
C	2,20 M	Revestido chapa galvanizada, sem
D	2,20 M	Porta em vidro temperado, medida 60"
E	2,20 M	Porta em vidro temperado, medida 1 60"

TABELA DE REVESTIMENTO			
LOCAL	PAREDE	PISO	TETO
SALA DE ESPERA	REBOCO E PINTURA	CIMENTADO	REBOCO E PINTURA
PEDIATRIA	IMPERMEABILIZAÇÃO		IMPERMEABILIZAÇÃO
FARMÁCIA	REBOCO E PINTURA	CIMENTADO	REBOCO E PINTURA
ATENDIMENTO	IMPERMEABILIZAÇÃO		IMPERMEABILIZAÇÃO
CONSULTÓRIO	REBOCO E PINTURA	CIMENTADO	REBOCO E PINTURA
	IMPERMEABILIZAÇÃO		IMPERMEABILIZAÇÃO
CLÍNICO GERAL	REBOCO E PINTURA	CIMENTADO	REBOCO E PINTURA
	IMPERMEABILIZAÇÃO		IMPERMEABILIZAÇÃO
CURATIVO	REBOCO E SAMA ARGILAGNA	CIMENTADO	REBOCO E PINTURA
	IMPERMEABILIZAÇÃO, ATÉ O TETO		IMPERMEABILIZAÇÃO
ODONTOLOGIA	REBOCO E PINTURA	CIMENTADO	REBOCO E PINTURA
	IMPERMEABILIZAÇÃO LATEX		IMPERMEABILIZAÇÃO
SALA DE ESPERA	REBOCO E PINTURA	CIMENTADO	REBOCO E PINTURA
	IMPERMEABILIZAÇÃO		IMPERMEABILIZAÇÃO
RECEPÇÃO/ MEDICAÇÃO	REBOCO E PINTURA	CIMENTADO	REBOCO E PINTURA
	IMPERMEABILIZAÇÃO		IMPERMEABILIZAÇÃO
SALA DE ESPERA/ DEFICIENTE	REBOCO E PINTURA	CIMENTADO	REBOCO E PINTURA
	IMPERMEABILIZAÇÃO		IMPERMEABILIZAÇÃO
SALA RECEPÇÃO/	REBOCO E SAMA ARGILAGNA	CIMENTADO	REBOCO E PINTURA
	IMPERMEABILIZAÇÃO, ATÉ O TETO		IMPERMEABILIZAÇÃO
VACINA	REBOCO E SAMA ARGILAGNA	CIMENTADO	REBOCO E PINTURA
	IMPERMEABILIZAÇÃO, ATÉ O TETO		IMPERMEABILIZAÇÃO
SALA FUNCIONÁRIOS	REBOCO E SAMA ARGILAGNA	CIMENTADO	REBOCO E PINTURA
	IMPERMEABILIZAÇÃO, ATÉ O TETO		IMPERMEABILIZAÇÃO
ASSOALHEIRO	REBOCO E PINTURA	CIMENTADO	REBOCO E PINTURA
	IMPERMEABILIZAÇÃO		IMPERMEABILIZAÇÃO
ARQUIVO	REBOCO E PINTURA	CIMENTADO	REBOCO E PINTURA
	IMPERMEABILIZAÇÃO		IMPERMEABILIZAÇÃO
ESPERA/ CIRUR	REBOCO E SAMA ARGILAGNA	CIMENTADO	REBOCO E PINTURA
ESTAÇÃO	IMPERMEABILIZAÇÃO, ATÉ O TETO		IMPERMEABILIZAÇÃO
CURATIVO	REBOCO E SAMA ARGILAGNA	CIMENTADO	REBOCO E PINTURA
	IMPERMEABILIZAÇÃO, ATÉ O TETO		IMPERMEABILIZAÇÃO
ESPURGO	REBOCO E SAMA ARGILAGNA	CIMENTADO	REBOCO E PINTURA
	IMPERMEABILIZAÇÃO, ATÉ O TETO		IMPERMEABILIZAÇÃO
ESTERILIZAÇÃO	REBOCO E SAMA ARGILAGNA	CIMENTADO	REBOCO E PINTURA
	IMPERMEABILIZAÇÃO, ATÉ O TETO		IMPERMEABILIZAÇÃO
COZINHA	REBOCO E SAMA ARGILAGNA	CIMENTADO	REBOCO E PINTURA
	IMPERMEABILIZAÇÃO, ATÉ O TETO		IMPERMEABILIZAÇÃO
ADMINISTRAÇÃO	REBOCO E PINTURA	CIMENTADO	REBOCO E PINTURA
			IMPERMEABILIZAÇÃO
DEPÓSITO TEMPOR. DE LIXO (01) (01 Dia)	REBOPV E SAMA ARG E SAMA IMPERMEABILIZAÇÃO ATÉ O TETO TRATAMENTO P/ DEN. ASSEPTIAMTO	CIMENTADO	LAJE PRÉ-FABRICADA LAVÁVEL

PROJETO COMPLETO

FOLHA: ÚNICA

PARA INSTALAÇÃO DE UMA UNIDADE BASICA DE SAÚDE

LOCAL: RUA RUI BARBOSA, Nº 2455

BAIRRO: BAIRRO SANTANA CIDADE: SÃO JOSÉ DOS CAMPOS - SP

PROPRIETÁRIO: PREFEITURA MUNICIPAL DE SAO JOSE DOS CAMPOS

INSCR. IMOB.: ESCALA: 1:100

SITUAÇÃO S/ ESC.

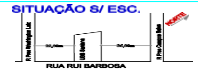

PROPRIETÁRIO
PREFEITURA MUNICIPAL DE SÃO JOSÉ DOS CAMPOS

AUTOR DO PROJETO LTA
ENGº MARCOS BENEDITO ANTUNES RIBEIRO
End.: RUA FELICIO BAVARITANO 401
VILA REGISTRAL São José dos Campos- Tel (12) 3922-7399
CREA: 0600004072/D
MATRICULA: 2002005-1

QUADRO DE ÁREAS

Área do terreno	1119,43 m²
Área construída total	442,10 m²
Escala em metro	

ANEXO IV – PLANTA FÍSICA – UBS SANTANA

A1

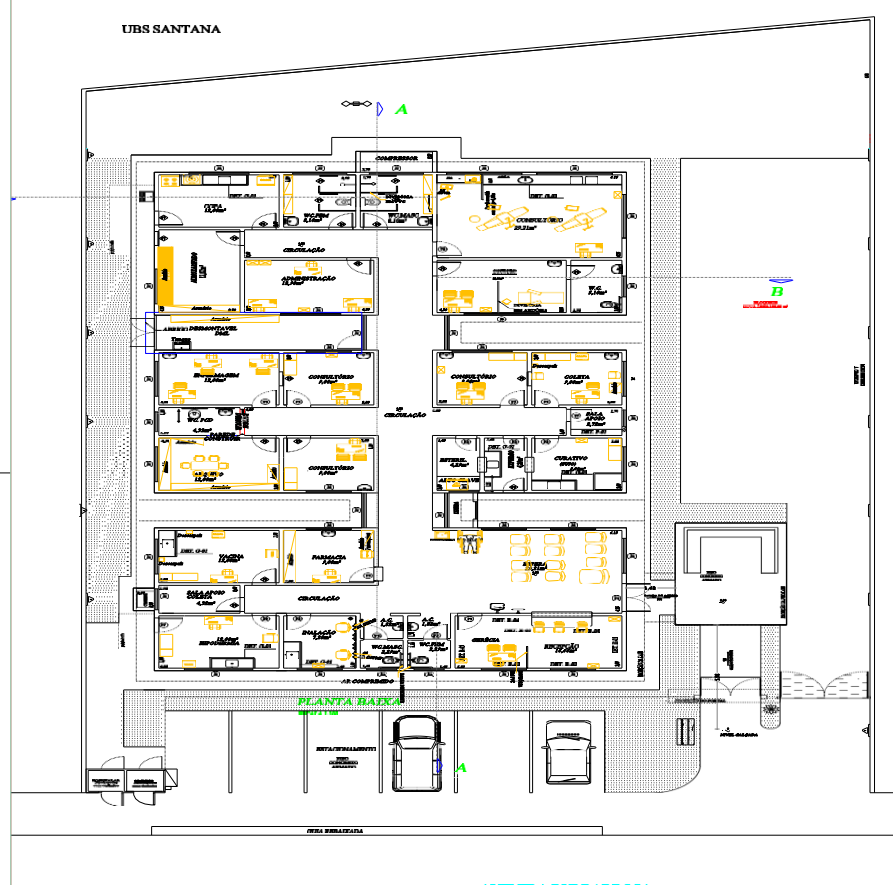

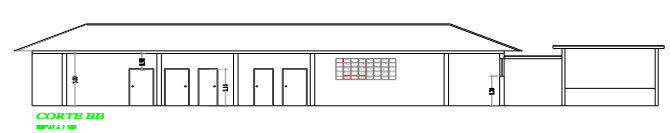

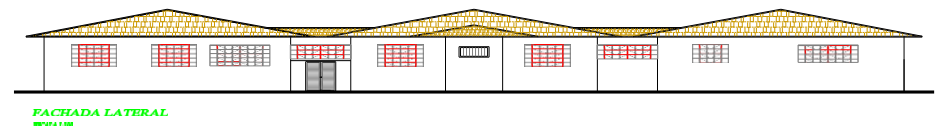

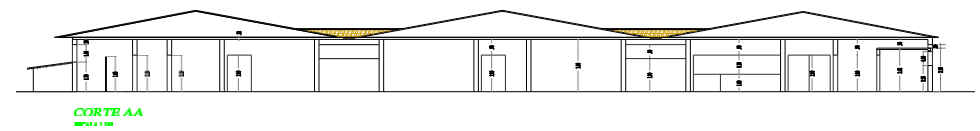

NOTAS:
1. Os sanitários, vestiários e AC's terão os vãos de iluminação e ventilação telados e portas com molas;
2. As paredes acima das barras e os forros serão lisos, pintados com tinta impermeável e cor clara, lavável;
3. As paredes terão espessuras de 0,15m;
4. A loja terá espessura de 0,12m;
5. Portas com molas e janelas teladas onde for exigido pelo código sanitário (Decreto estadual nº12.342/78);
6. O reservatório de água atenderá ao disposto nos artigos 10 e 11 do Decreto Estadual 13.342/78 e serão limpos semestralmente;
7. O projeto atende ao Decreto 12.342/78 (Código Sanitário);
8. Água e esgoto estão ligados a rede pública;
9. O depósito de lixo é protegido contra a entrada de insetos e roedores, terá piso e paredes lisas impermeáveis, resistentes e laváveis na cor clara, e terá capacidade de uso para (02) dois dias de produção. terá tela milimétrica e será hermeticamente fechado;
10. Nº de funcionários: ver memorial anexo ao processo;
11. Reconheço que a aprovação deste projeto não implica na regularização da edificação;
12. As coletas realizadas são acondicionadas em caixas térmicas próprias sobre as bancadas de apoio, conforme RDC 302/2005; RDC 302/2005;
13. Farmácia não haverá estoque e nem atividade de fracionamento de medicação;
14. Todos os materiais utilizados nas coletas são tipo descartável e não necessita de esterilização;

REVESTIMENTOS:
01- Todo o piso interno será, em cerâmica PEI V
02- Os tetos serão pintados em laje branco neve.
03- As paredes internas serão pintadas em esmalte sintético acetinado, com exceção das áreas especificadas com azulejo.
04- As paredes externas serão pintadas em textura acrílica, cores vida, acrílico cinzento

JANELAS	QUANT.	LARGURA	ALTURA	PEITORIL
J1	15	1,50	1,50	1,50
J2	6	2,00	1,20	1,30
J3	6	2,50	1,00	1,70
J4	1	1,00	0,80	1,00
J5	3	1,00	0,80	1,30
J6	3	1,00	0,30	2,50
J7	3	2,00	1,00	1,70
J8	4	2,00	0,80	1,00
J9	3	1,00	1,00	1,70

PORTAS	QUANT.	LARGURA	CARACTERÍSTICAS
P1	1	1,40	porta de duas folhas de abrir, 2 folhas com chapa de aço inox
P2	2	0,80	porta folhas de abrir lisa
P3	23	0,90	porta frisada de abrir lisa
P4	7	0,80	porta sanfona, tipo trilho com ventilação
P5	1	0,90	porta frisada, vidro fixo e bandeira
P6	1	0,60	porta frisada, 1/2 veneziana, para armazenar medicamentos
P7	2	0,60	porta em PVC acrílico

LEGENDA SIMBÓLICA

Símbolo	Altura	Características
	0,30 M	Parede chapisco rodapé, tinta óleo
	0,90 M	Parede chapisco rodapé, tinta óleo
	2,20 M	Parede chapisco rodapé, óleo
	0,90 M	Pente azul p/ baixo, cimento 10°
	0,90 M	Pente azul p/ cima, cimento 110°

TABELA DE REVESTIMENTO			
LOCAL	PAREDE	PISO	TETO
SALA DE ESPERA RECEPÇÃO	REBOCO E PINTURA SUPERIMPERMEÁVEL	CERÂMICO	REBOCO E PINTURA SUPERIMPERMEÁVEL
PAINELCAN ALMOXARIFADO	REBOCO E PINTURA SUPERIMPERMEÁVEL	resilanteiro	REBOCO E PINTURA SUPERIMPERMEÁVEL
CONSULTÓRIO	REBOCO E PINTURA SUPERIMPERMEÁVEL	resilanteiro	BRASPVA E BSITI BEA
PI BAIXA AMBULATÓRIO	REBOCO E PINTURA SUPERIMPERMEÁVEL	resilanteiro	REBOCO E PINTURA SUPERIMPERMEÁVEL
PINTURA	REBOCO E BARRA AZULEJADA SUPERIMPERMEÁVEL ATÉ O TETO	resilanteiro	REBOCO E PINTURA SUPERIMPERMEÁVEL
RESERVA FOLHA	REBOCO E BARRA AZULEJADA SUPERIMPERMEÁVEL ATÉ O TETO DIVISÓRIA EM ARDÓSIA SUPERIMPERMEÁVEL	resilanteiro	REBOCO E PINTURA SUPERIMPERMEÁVEL
BAÇ A TIR RESERVA	BRASPVA E BSITI BEA SUPERIMPERMEÁVEL	resilanteiro	REBOCO E PINTURA SUPERIMPERMEÁVEL
RECEPÇÃO GERÊNCIA	REBOCO E PINTURA SUPERIMPERMEÁVEL	resilanteiro	REBOCO E PINTURA SUPERIMPERMEÁVEL
W.C.S RECEPÇÃO/ GERÊNCIA	REBOCO E BARRA AZULEJADA SUPERIMPERMEÁVEL ATÉ O TETO BARRA PARA DEFICIENTE	resilanteiro	REBOCO E PINTURA SUPERIMPERMEÁVEL
VESTIÁRIO	REBOCO E BARRA AZULEJADA SUPERIMPERMEÁVEL ATÉ O TETO	resilanteiro	REBOCO E PINTURA SUPERIMPERMEÁVEL
W.C.S FUNCIONÁRIOS	REBOCO E BARRA AZULEJADA SUPERIMPERMEÁVEL ATÉ O TETO	resilanteiro	REBOCO E PINTURA SUPERIMPERMEÁVEL
APOIO LIMPEZA	REBOCO E PINTURA SUPERIMPERMEÁVEL	resilanteiro	REBOCO E PINTURA SUPERIMPERMEÁVEL
ARQUIVO	REBOCO E PINTURA SUPERIMPERMEÁVEL	resilanteiro	REBOCO E PINTURA SUPERIMPERMEÁVEL
ESPERA/ÁREA SOLAÇÃO	REBOCO E BARRA AZULEJADA SUPERIMPERMEÁVEL ATÉ O TETO	resilanteiro	REBOCO E PINTURA SUPERIMPERMEÁVEL
PI ELEVADOR	REBOCO E BARRA AZULEJADA SUPERIMPERMEÁVEL ATÉ O TETO	resilanteiro	REBOCO E PINTURA SUPERIMPERMEÁVEL
EVIDÊNCIA	REBOCO E PINTURA SUPERIMPERMEÁVEL ATÉ O TETO	resilanteiro	REBOCO E PINTURA SUPERIMPERMEÁVEL
ESTERILIZAÇÃO	REBOCO E BARRA AZULEJADA SUPERIMPERMEÁVEL ATÉ O TETO	resilanteiro	REBOCO E PINTURA SUPERIMPERMEÁVEL
PPD BPA	REBOCO E BARRA AZULEJADA SUPERIMPERMEÁVEL ATÉ O TETO	resilanteiro	REBOCO E PINTURA SUPERIMPERMEÁVEL
ADMINISTRAÇÃO	BRASPVA E BSITI BEA	resilanteiro	REBOCO E PINTURA SUPERIMPERMEÁVEL
DEPÓSITO TEMPOR DE LIXO (RPU,RSS, RUM) REPARTIÇÃO	REBOCO E BARRA AZULEJADA SUPERIMPERMEÁVEL Hel,Jb LIXO CONTAMINADO E LIXO INFECTANTE	resilanteiro	LAJE PRÉ-FABRICADA CAIAÇÃO

NORTE

PROJETO COMPLETO

FOLHA: ÚNICA

PARA INSTALAÇÃO DE UMA UNIDADE BASICA DE SAÚDE

LOCAL: RUA RUI BARBOSA, Nº 2455

BAIRRO: BAIRRO SANTANA CIDADE: SÃO JOSÉ DOS CAMPOS - SP

PROPRIETÁRIO: PREFEITURA MUNICIPAL DE SÃO JOSÉ DOS CAMPOS

INSCR. IMOB.: ESCALA: 1:100

SITUAÇÃO S/ ESC.

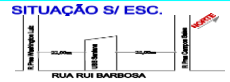

PROPRIETÁRIO
PREFEITURA MUNICIPAL DE SÃO JOSÉ DOS CAMPOS

AUTOR DO PROJETO LTA
ENGº MARCOS BENEDITO ANTUNES RIBEIRO
End.: RUA PELICIO SAVASTANO 401
VILA INDUSTRIAL - São José dos Campos- Tel (12) 3902-7259
CREA: 0400000042726
MATRICULA: 3902/95-1

QUADRO DE ÁREAS

Área do terreno	1119,43 m²
Área construída total	442,19 m²
Escala em metro	

PREFEITURA MUNICIPAL DE SÃO JOSÉ DOS CAMPOS-SP
SECRETARIA DE OBRAS E HABITAÇÃO

Título: CONSTRUÇÃO DE UNIDADE BÁSICA DE SAÚDE - UBS ARQUITETURA			Folha: ÚNICA
Endereço: CAMPOS DE SÃO JOSÉ			Bairro: Data:
Arquivo: 2009MARCOV01	Escala: 1 : 100	Nº do pedido: Uso pedido: ARQ-3001	Responsável: Engº Wilkens Wilkens Neal
		Data do deferimento:	Resp. Técnico: Engº. E. Rita C. Magalhães