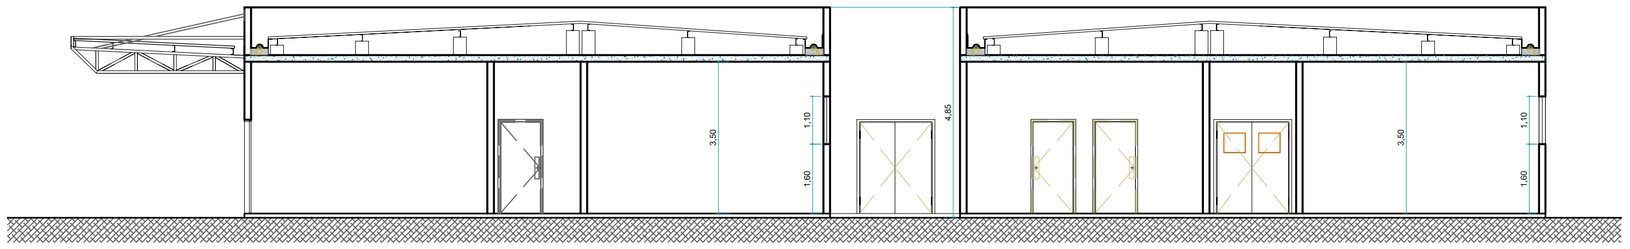

CORTE "AB"

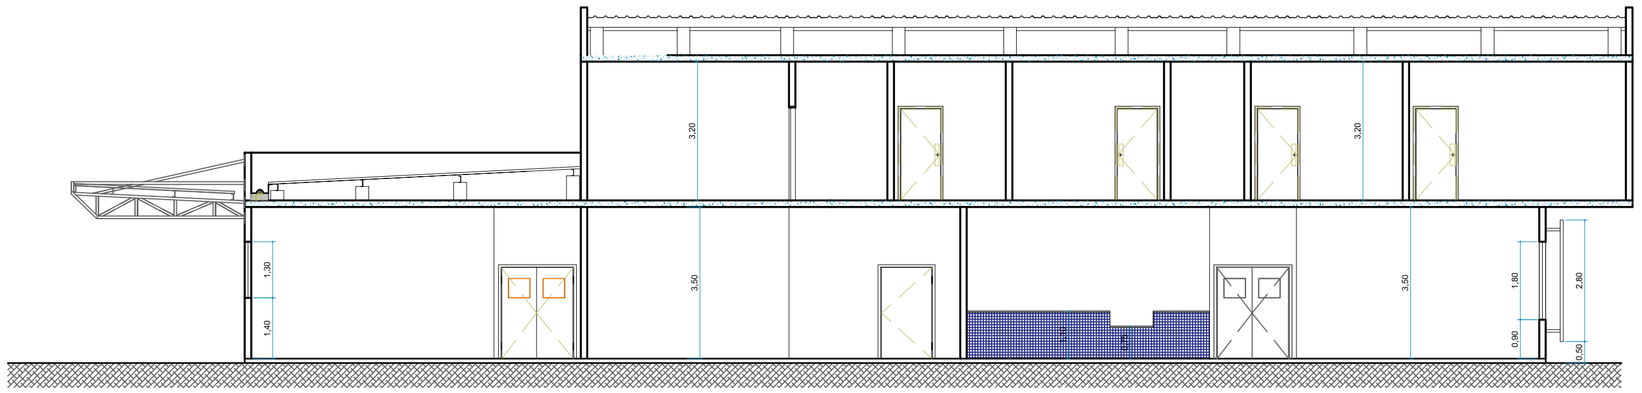

CORTE "CD"

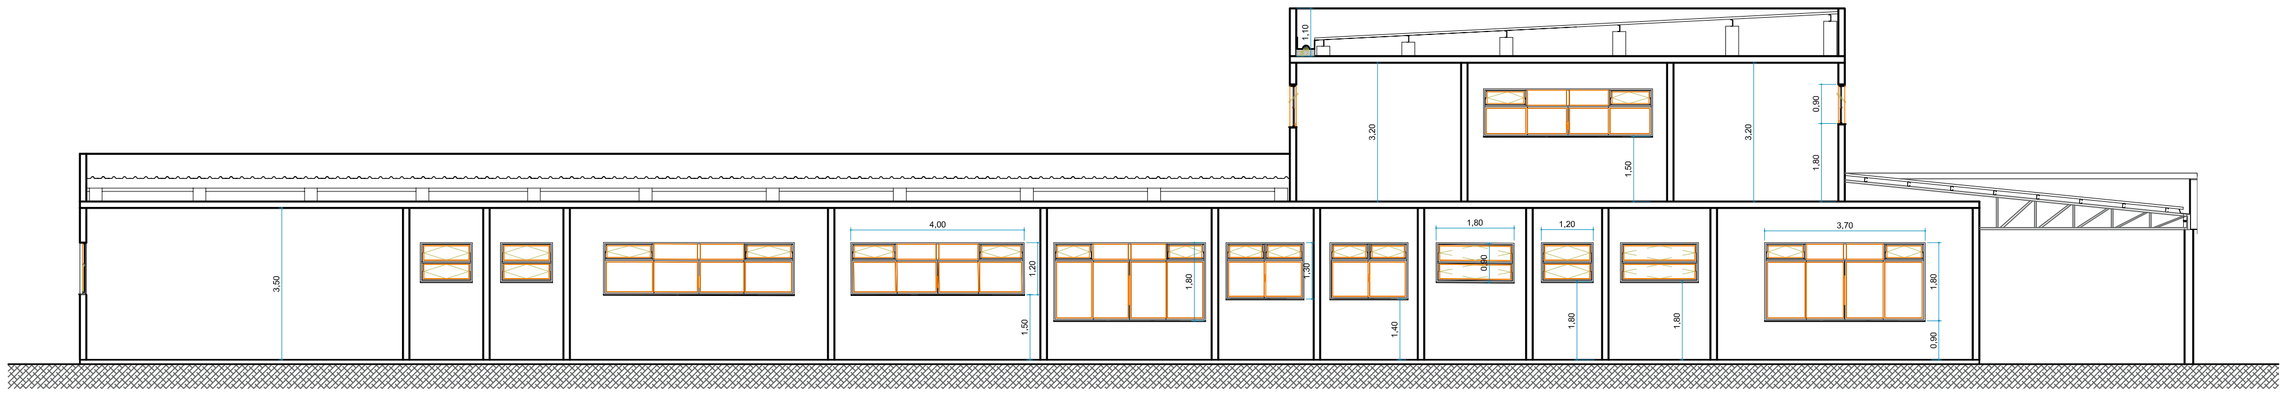

CORTE "EF"

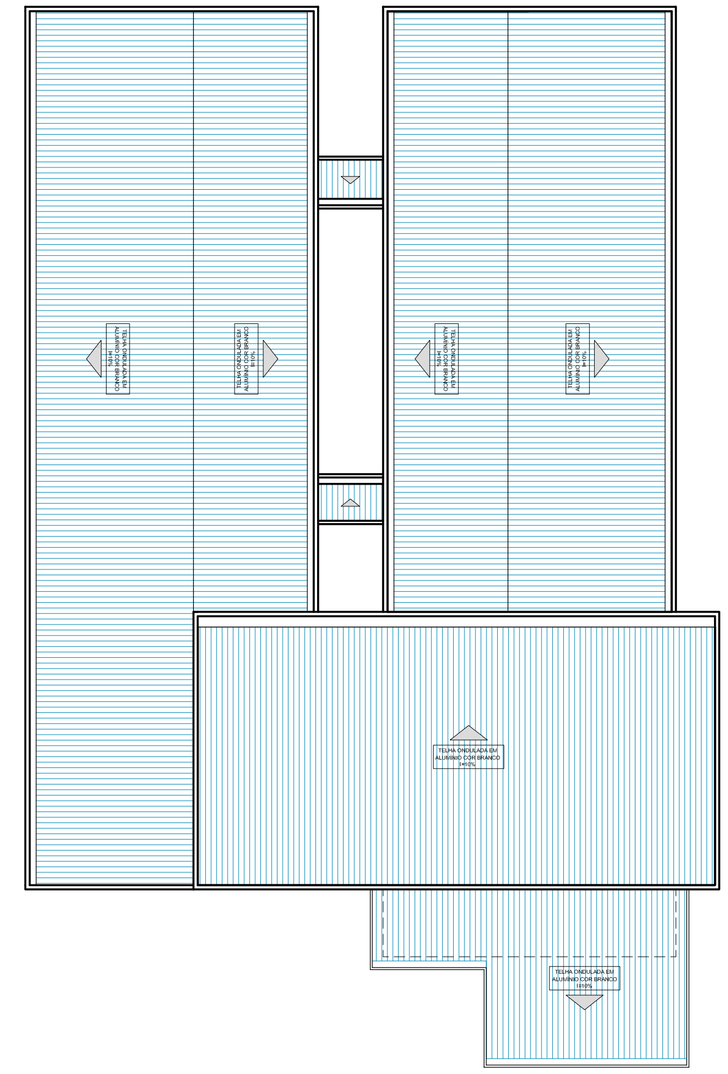

PLANTA DE COBERTURA

IMAGENS ILUSTRATIVAS

Prefeitura de São José dos Campos
Secretaria de Gestão Habitacional e Obras

Título: UPA VILA INDUSTRIAL			EP
Assunto: Estudo preliminar para implantação de Unidade de Pronto Atendimento localizado no bairro Vila Industrial Planta de paginação dos modulos			ESTUDO PRELIMINAR DE ARQUITETURA
Local: Rua Felício Savastano s/n - Vila Industrial - São José dos Campos-SP			
Estudo Preliminar do Projeto: Prefeitura de São José dos Campos	Departamento: Departamento de Projetos e Orçamento - APO		
Revisão, Adequação e Implantação: Arq. Lucas Mendes - CAU A33871-0 - PSJC/SGHO	Diretor do Departamento: Eng. Marcos Rodrigues Brunelli		Folha: 03/03 — Revisão: R0
Arquivocad: Projeto UPA Vila Industrial_FL01_R2.dwg	Escala: 1:100	Data: 08 / 05 / 2019	

Prefeito	Vice-Prefeito	Secretario de Gestão Hab e Obras
Felício Ramuth	Ricardo Mitsuo Nakagawa	José Turano Júnior

PENAS
MONO
RED = 0,15
YELLOW = 0,2
GREEN = 0,3
CYAN = 0,4
BLUE = 0,5
MAGENTA = 0,6
WHITE = 0,25
N° 08 = 0,10
N° 09 = 0,10
COLOR
DEMAIS = 0,15