



PLANTA DE FUNDAÇÕES  
ESCALA 1:500

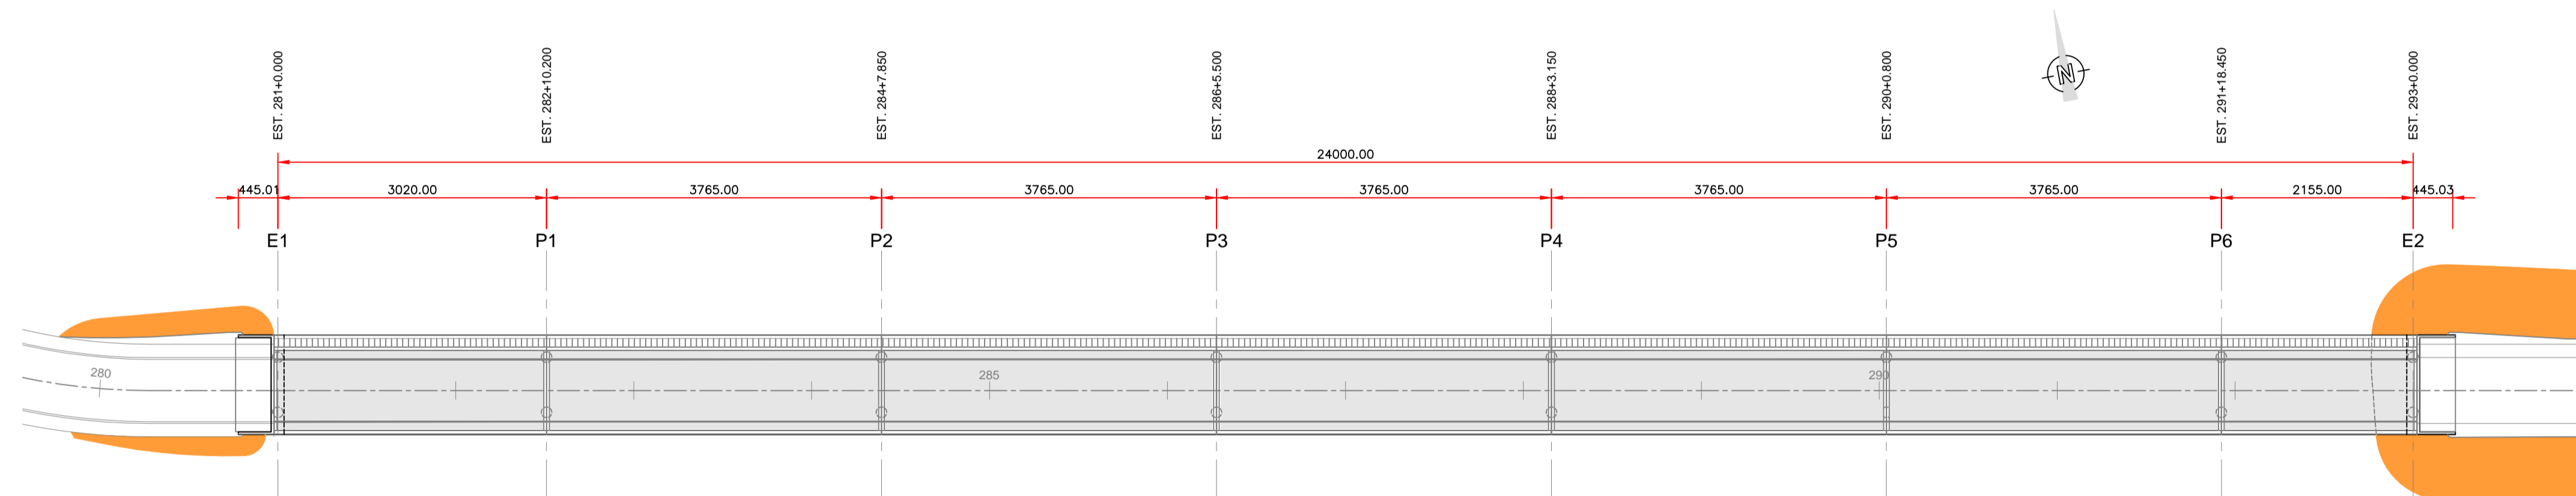

PLANTA GERAL  
ESCALA 1:500

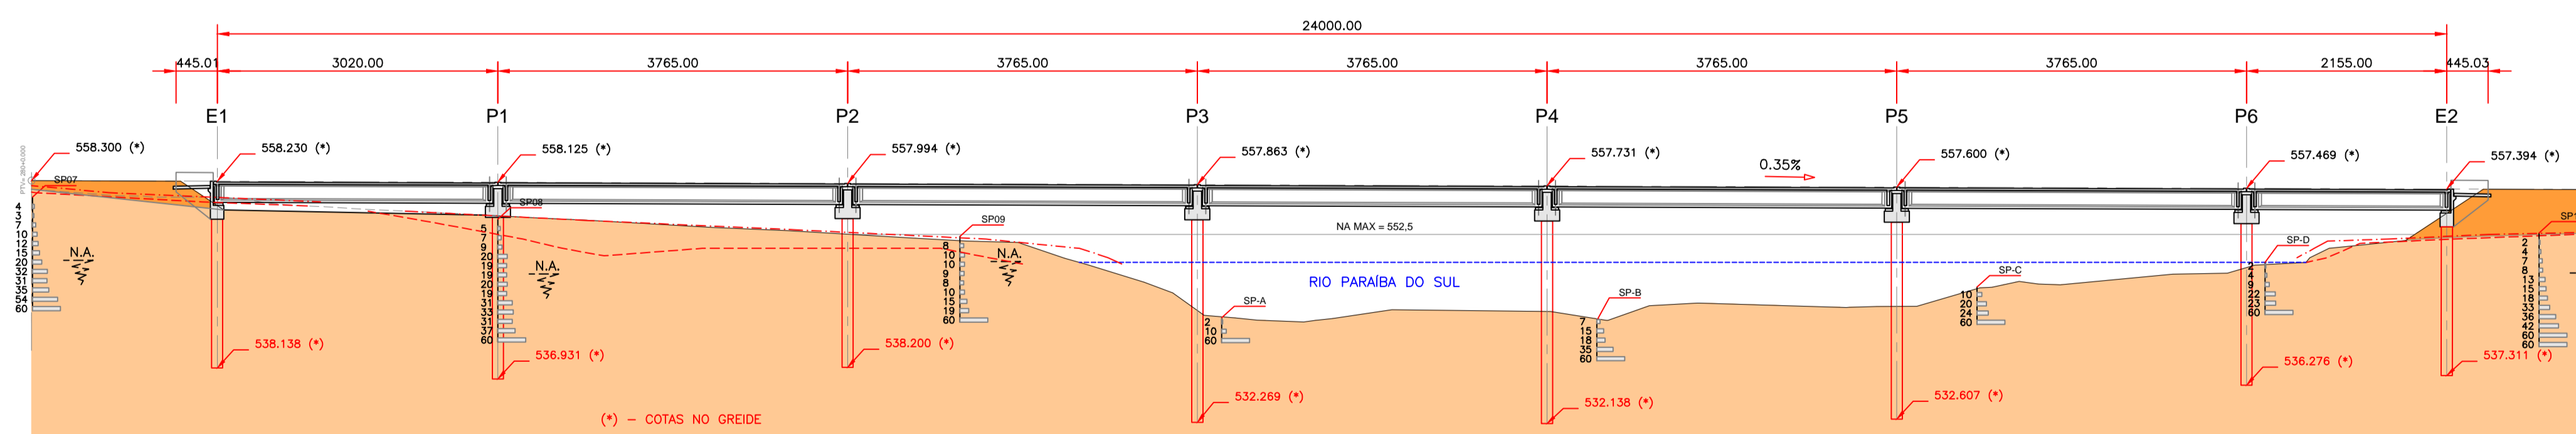

CORTE LONGITUDINAL  
ESCALA 1:500

Notas:

- 1 - Medidas em cm, níveis em m.
- 2 - Pavimento sobre a ponte - CBUQ=8cm.
- 3 - A execução das estacas deverá ser acompanhada por um engenheiro especialista em Geotecnia.
- 4 - As cargas nos macacos hidráulicos são para macaqueamento somente com carga permanente do tabuleiro para troca de aparelho de apoio.
- 5 - Deverá ser executada, no mínimo, uma sondagem rotativa por apoio, atingindo-se a cota 532.0 ou mais baixa se o testemunho dos últimos 3.0 m de profundidade não se apresentar como rocha sã e pouco fraturada, com recuperação maior que 95%.
- 6 - A execução da fundação somente poderá ser iniciada após análise da projetista dos resultados de todas as sondagens rotativas e fixação da cota de ponta de todos os estacões.

Nº	DISCRIMINAÇÃO	DATA	EMITENTE	VERIFICAÇÃO	APROVAÇÃO	CÓDIGO	OBJETO
A2	EM ATENDIMENTO AOS COMENTÁRIOS DO DER/SP	06/05/14					
A1	EMIÇÃO INICIAL	20/02/14					
REVISÕES							
DOCUMENTOS DE REFERÊNCIA							

  
 Rua Nelson César de Oliveira, 110  
 Jd. das Indústrias - SJCampos/SP  
 Cep: 12.240-220  
 Fone: (012) 3931 - 6333

ELAB.	Engº João Assali
DES.	Fernando Jorge
VERIF.	Fares Assali
RESP.TEC.	Engº Carlos Augusto Salmi

CREA: 0600733970

ARTICULAÇÃO:	
APROVAÇÃO:	

CLIENTE: **PREFEITURA MUNICIPAL DE SÃO JOSÉ DOS CAMPOS**

TÍTULO: LIGAÇÃO VIÁRIA AV. RUY BARBOSA (AV. NORTE) À RODOVIA VICINAL SJC - 247 - (ESTRADA PETYBON)  
 PROJETO EXECUTIVO DA PONTE SI/ RIO PARAIBA DO SUL

SUB-TRECHO: AV. NORTE ATÉ FÁBRICA PETYBON TRECHO: AV. NORTE ATÉ FAB. PETYBON

OBJETO: IMPLANTAÇÃO - PLANTAS E CORTE LONGITUDINAL

ESCALA: 1:500	CÓDIGO: DE-SJC000247-000.000-C01-01	FOLHA: 01
DATA: 06/05/2014		REVISÃO: A2