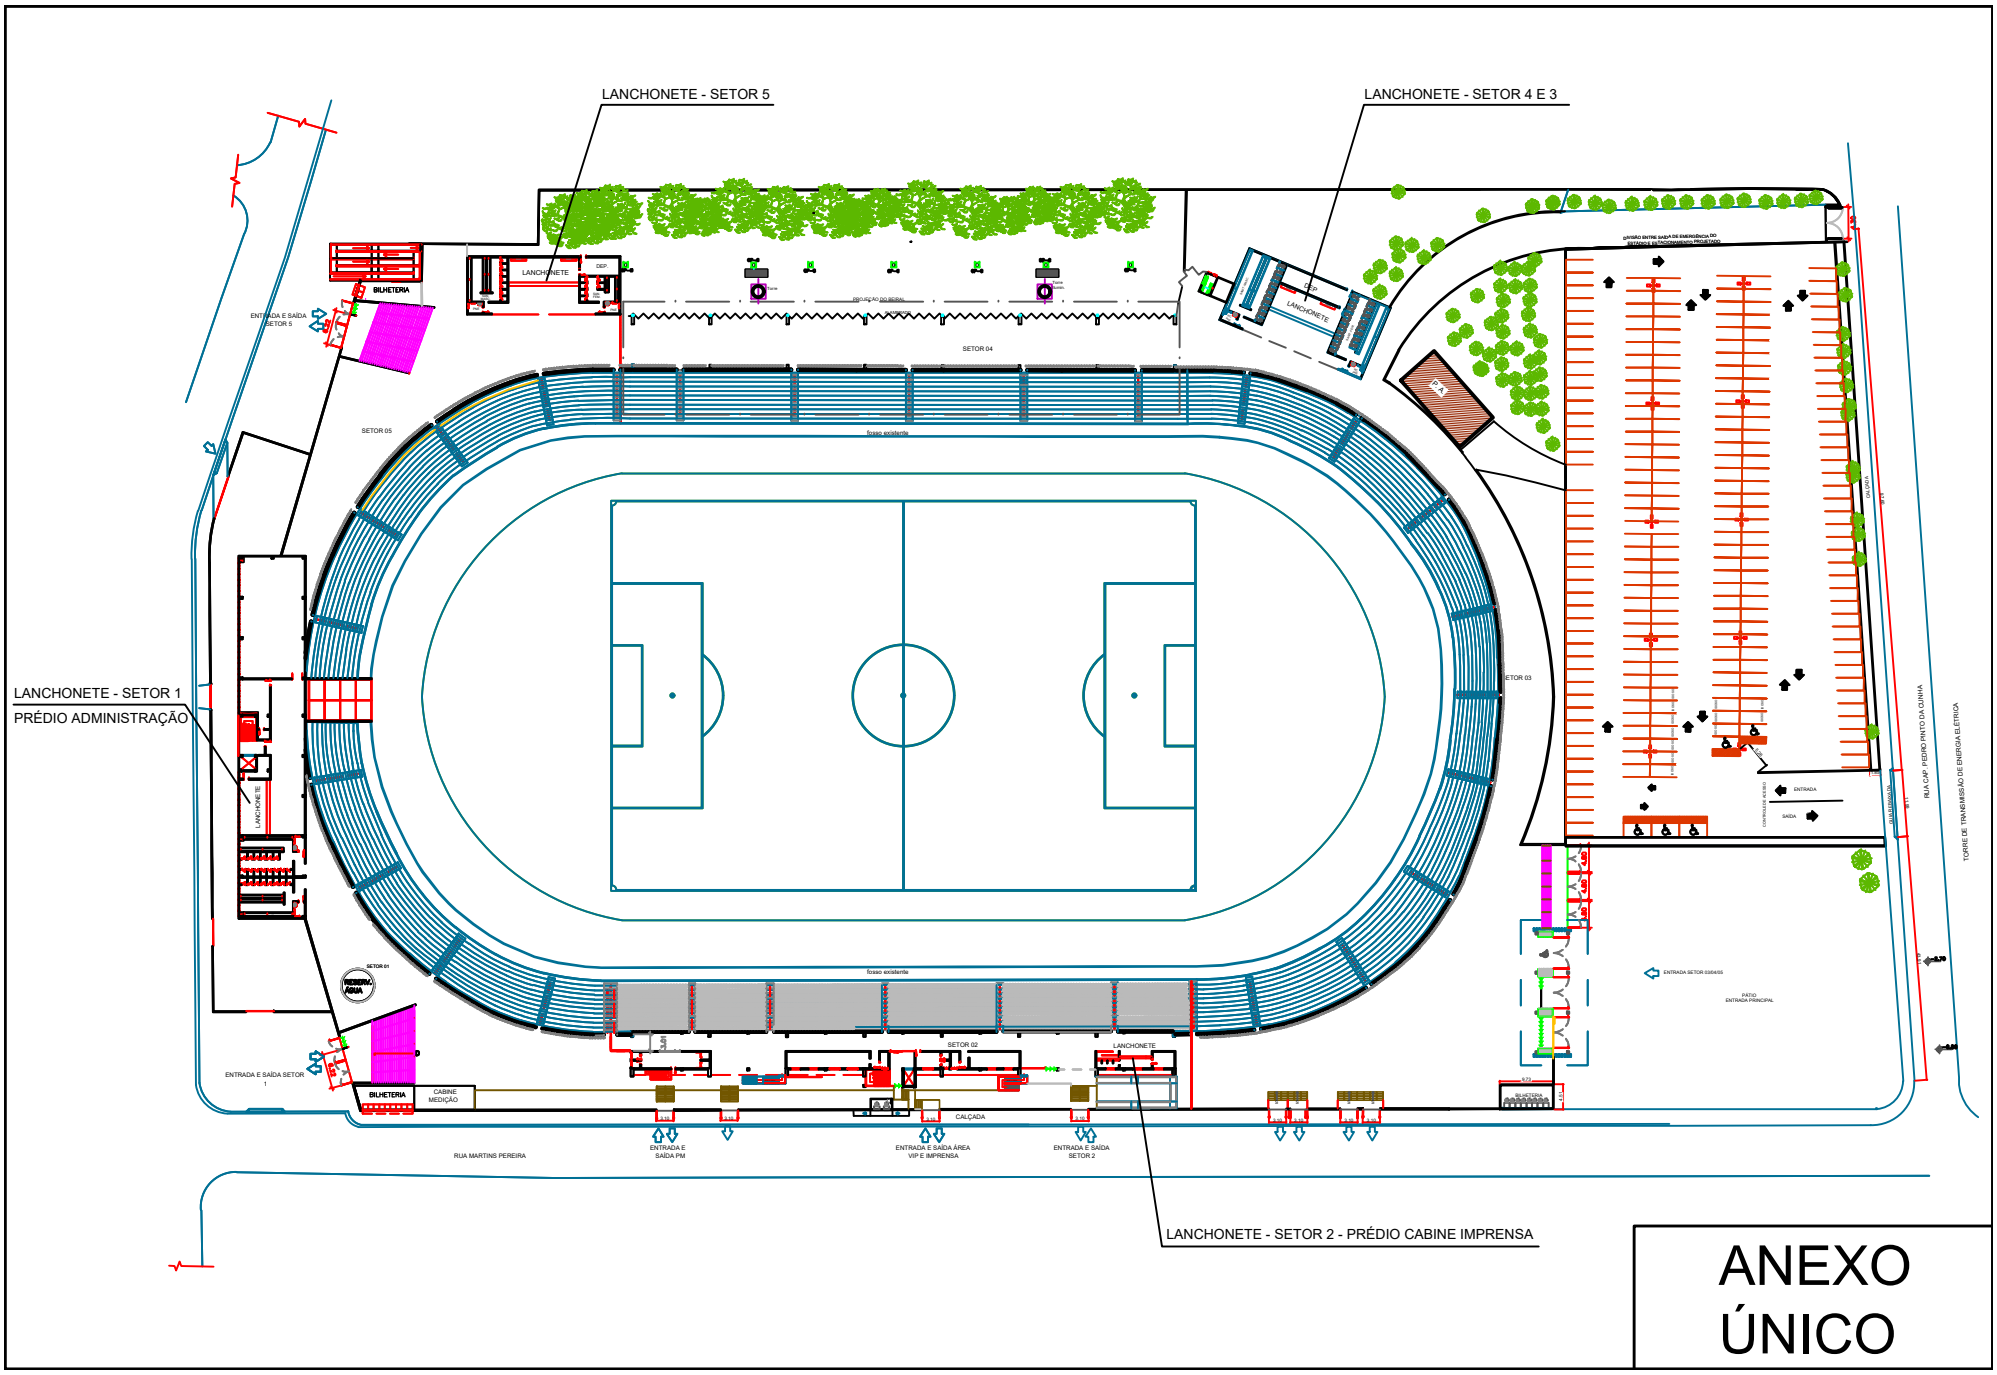
LANCHONETE - SETOR 5
LANCHONETE - SETOR 4 E 3
LANCHONETE - SETOR 1
PRÉDIO ADMINISTRAÇÃO
LANCHONETE - SETOR 2 - PRÉDIO CABINE IMPRENSA
BILHETERIA
LANCHONETE
SETOR 04
SETOR 05
SETOR 03
SETOR 02
SETOR 01
fosso existente
CABINE MEDIÇÃO
CALÇADA
RUA MARTINS PEREIRA
RUA CAP. PEDRO PINTO DA CUNHA
TORRE DE TRANSMISSÃO DE ENERGIA ELETRICA
ENTRADA E SAÍDA PM
ENTRADA E SAÍDA ÁREA VIP E IMPRENSA
ENTRADA E SAÍDA SETOR 2
ENTRADA E SAÍDA SETOR 5
ENTRADA E SAÍDA SETOR 1
ENTRADA
SAÍDA
PÁTIO ENTRADA PRINCIPAL

ANEXO ÚNICO