

PRÉDIO ADMINISTRATIVO

FOLHA: 2/4

ASSUNTO
PROJETO PARA REFORMA DO ESTÁDIO MARTINS PEREIRA (CS2)

LOCAL
RUA ANA GONÇALVES, 340

QUADRA LOTE


BAIRRO MUNICÍPIO ESTADO
JARDIM PAULISTA - (ZUC 8) SAO JOSÉ DOS CAMPOS - SP

PROPRIETÁRIO
URBANIZADORA MUNICIPAL S/A - URBAM

INSCRIÇÃO IMOBILIÁRIA
31.0048.0041.0000

ESCALA
1 : 200

SITUAÇÃO S/ ESCALA

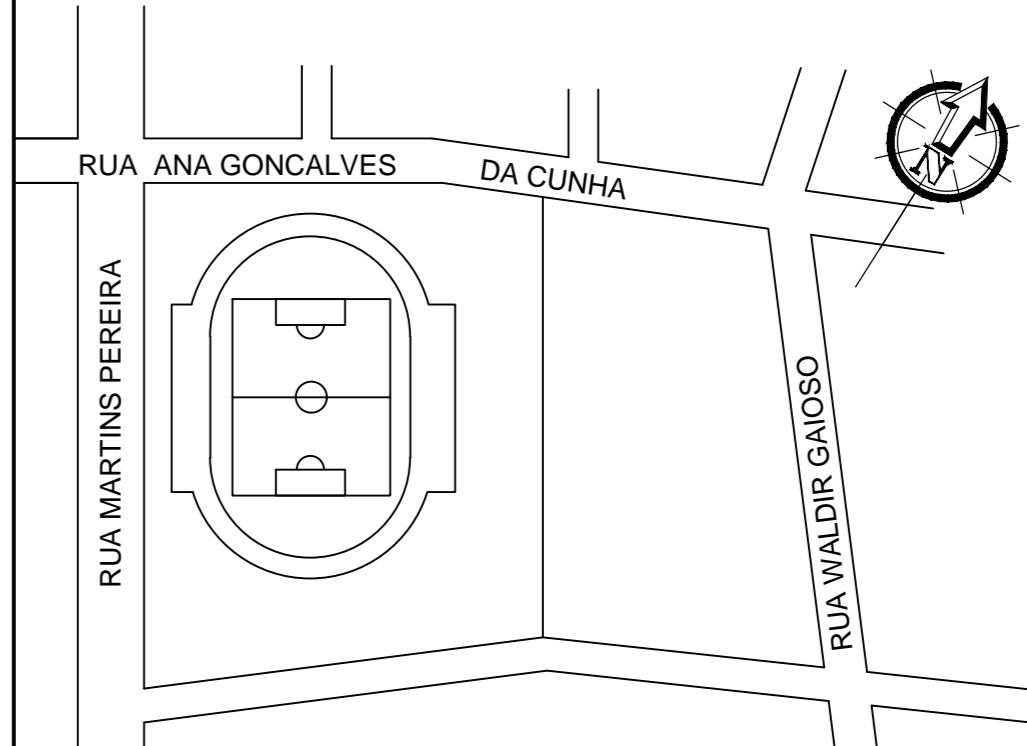

URBANIZADORA MUNICIPAL S/A - URBAM

Autor do Projeto
ENG.ª ELAINE CRISTINA FIGUEIRA TOZI
CREA: 5061190510-SP I.M.:

ÁREAS EM M²

ÁREA DO TERRENO	49.808,00 m²
ÁREA CONSTRUÍDA	2.433,09 m²
ÁREA DE PROJEÇÃO	784,20 m²
TAXA DE OCUPAÇÃO	1,57%

Responsável p/ Direção Técnica/Execução
ENG.º WILMAR DE POLLI JR.
CREA: 0682528488-SP I.M.:
ART:
Rua: Ricardo Edwards, 100 - Vila Industrial
TEL.: 3908-6000

PREFEITURA MUNICIPAL DE SAO JOSE DOS CAMPOS

PROCESSO Nº. _____ / _____
CONFERIDO _____
APROVADO _____

EM ____/____/____