



RUA SETE DE SETEMBRO

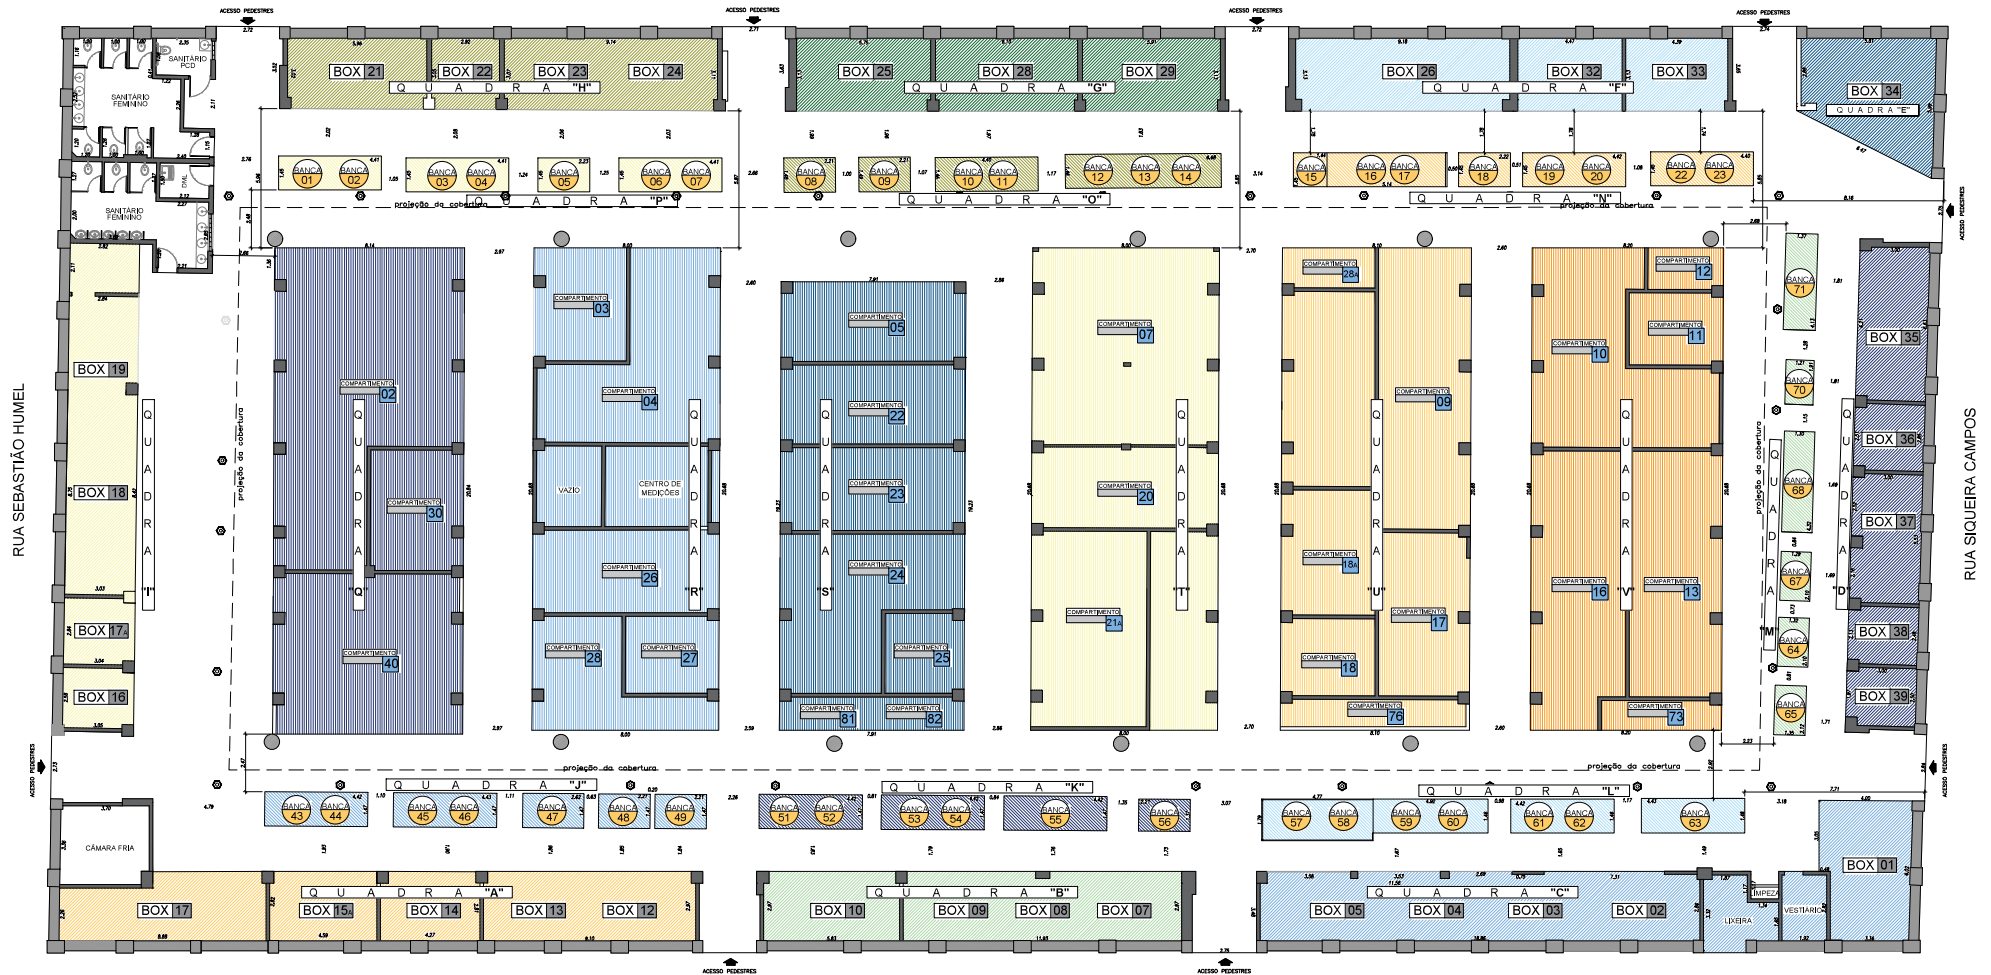

TRAVESSA CHICO LUIZ

QUADRAS - BOX								
QUADRA "A"	QUADRA "B"	QUADRA "C"	QUADRA "D"	QUADRA "E"	QUADRA "F"	QUADRA "G"	QUADRA "H"	QUADRA "I"
78,06 m ²	53,04 m ²	78,42 m ²	81,12 m ²	21,27 m ²	57,85 m ²	56,56 m ²	55,92 m ²	62,51 m ²
QUADRAS - BANCA								
QUADRA "J"	QUADRA "K"	QUADRA "L"	QUADRA "M"	QUADRA "N"	QUADRA "O"	QUADRA "P"		
34,62 m ²	22,52 m ²	28,73 m ²	21,93 m ²	22,40 m ²	33,97 m ²	37,94 m ²		
QUADRAS - COMPARTIMENTO								
QUADRA "Q"	QUADRA "R"	QUADRA "S"	QUADRA "T"	QUADRA "U"	QUADRA "V"			
169,64 m ²	136,72 m ²	151,99 m ²	165,44 m ²	167,37 m ²	169,29 m ²			





Prefeitura de São José dos Campos
Secretaria de Gestão Habitacional e Obras

<p>Nome: LEVANTAMENTO MERCADO MUNICIPAL</p> <p>Assunto: LEVANTAMENTO DE QUADRAS DO MERCADO MUNICIPAL</p> <p>Local: R. Sete de Setembro, 41 - Centro - São José dos Campos - São Paulo</p>		<p>LC</p> <p>LEVANTAMENTO CADASTRAL</p>
<p>Autor(es) do Projeto: Eng. Alex de Oliveira</p> <p>Departamento: Dpto. de Obras Públicas - DOP</p> <p>Analista: SALLINHOISTA_DE_INTERVENÇÃO/Anh</p> <p>Projeto: Anderson Farias Ferreira</p>	<p>Elaborado por: Eng. Allan Cougas Ferreira</p> <p>Coordenador: Eng. Luis Glativo Garcia</p> <p>Escala: 1:100</p> <p>Revista: Não-Prevido</p>	