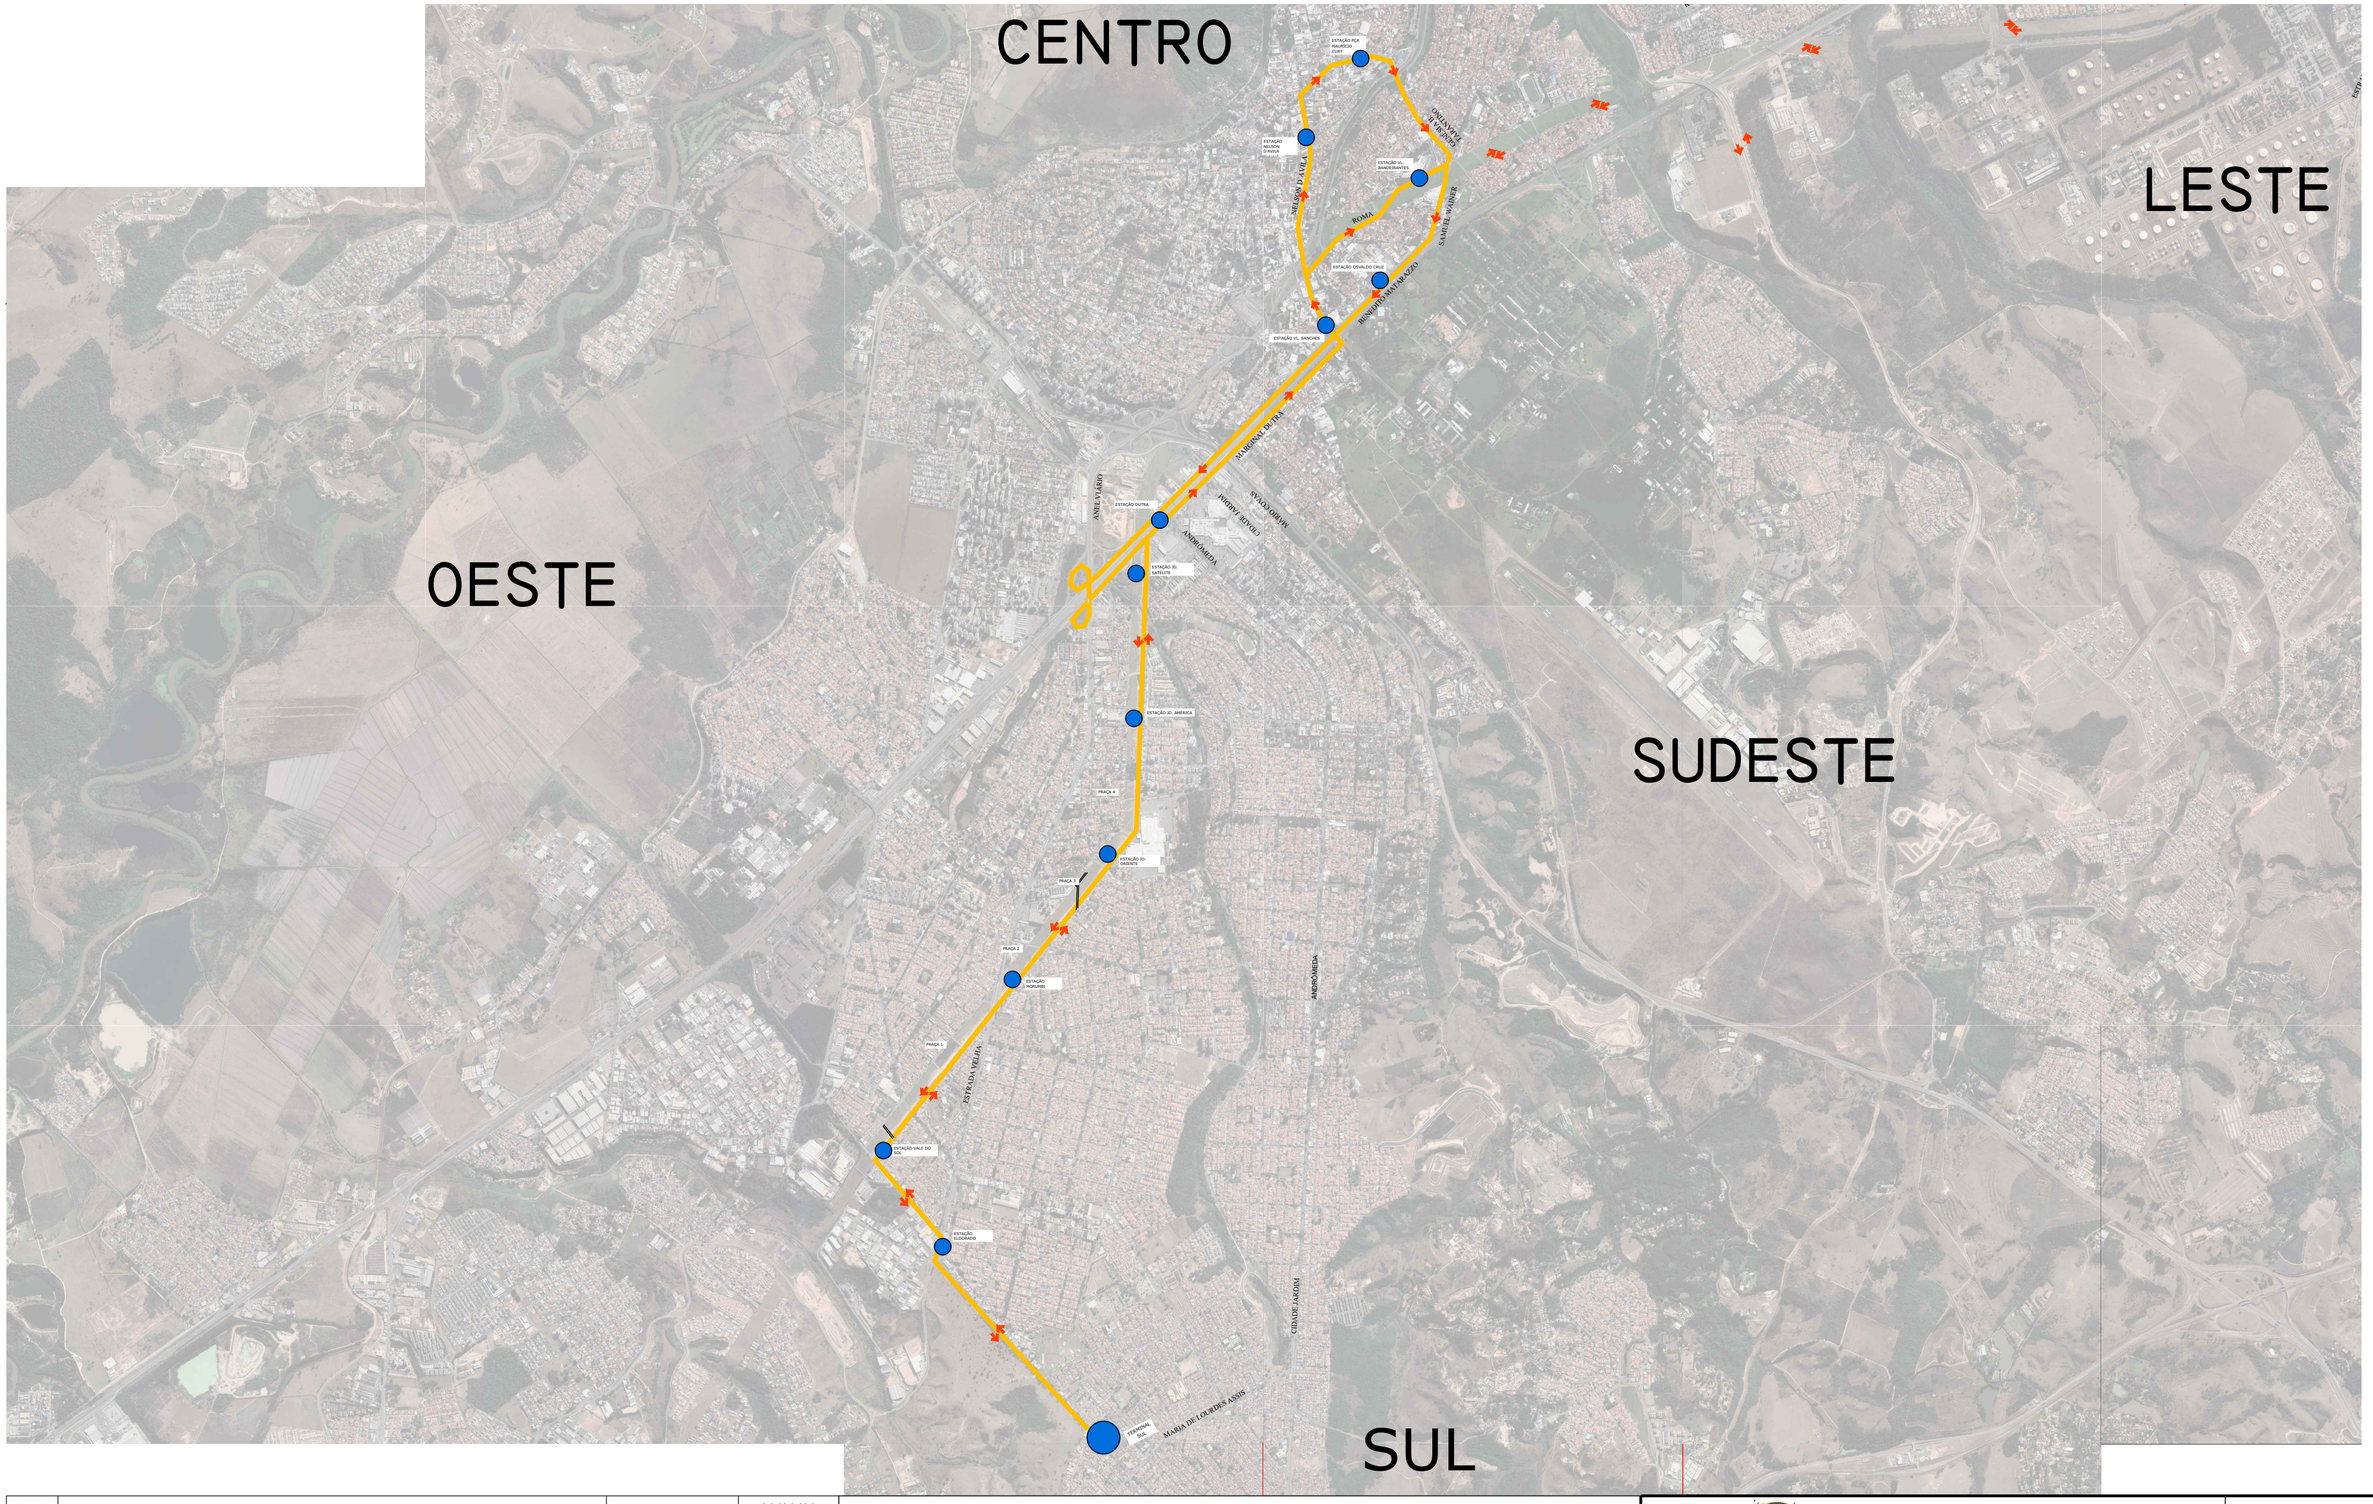

#	DESCRIÇÃO	AUTOR	DATA
6	-	-	00/00/00
5	-	-	00/00/00
4	-	-	00/00/00
3	-	-	00/00/00
2	-	-	00/00/00
1	-	-	00/00/00

REVISÕES

LEGENDA

- ESTAÇÃO DO VLP
- SENTIDO DE CIRCULAÇÃO DO VLP
- FASE 1 DE IMPLANTAÇÃO

Prefeitura de São José dos Campos
Secretaria de Mobilidade Urbana

folha: UNICA

título: TRAJETO E LOCALIZAÇÃO DAS ESTAÇÕES DO VLP – TRECHO SUL

levantamento topográfico	desenho	cálculo / projeto	escala
	Arq. Luiz Alexandre/ Débora		GRÁFICA
arquivo	documento	região	data
Traçado _Agosto 2022_somente Sul.dwg		Sul	29/08/2022

chefe de divisão:	diretor:	secretário de mobilidade urbana
ENGª RENATO DIACOV	ARQª RONALDO RODRIGUES C. FILHO	Arqª GLÁUCIO LAMARCA ROCHA