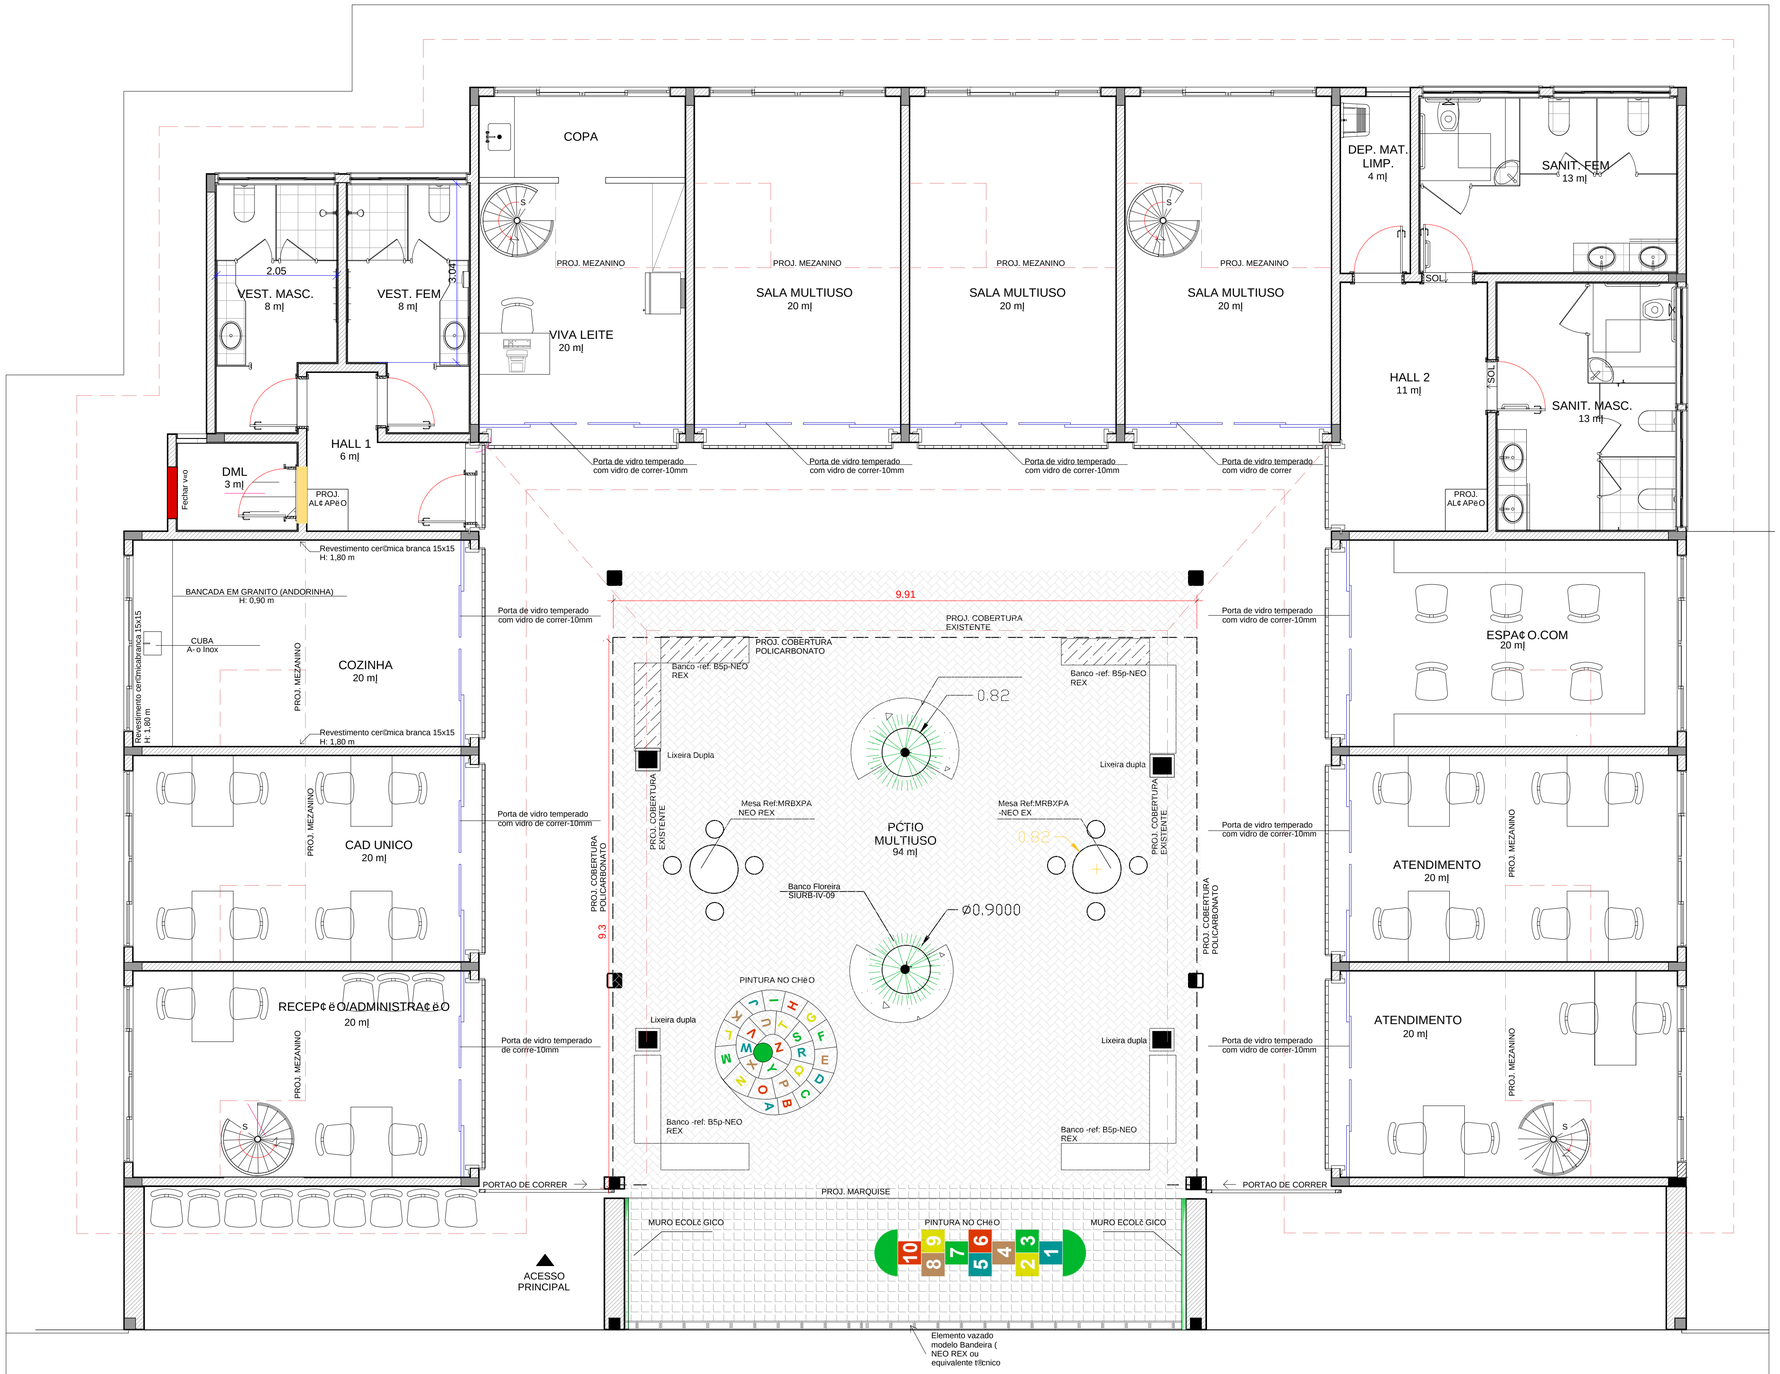

Planta Baixa T®rreo
esc:1.50

Av. Mariana Andrade

OBS 1: Prever grade em todas as janelas superiores e em janelas faltantes do t®rreo
OBS 2: Or- ar portas de vidro com vidro fixo em todas as salas (inst. do lado de dentro - 3,52 x 2,4m)

Situa- «o atual.

Situa- «o atual.

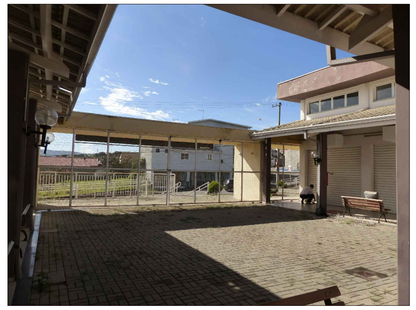

Situa- «o atual.

Cobertura

PENAS
MONO
RED - 0,15
YELLOW - 0,2
GREEN - 0,3
CYAN - 0,4
BLUE - 0,5
MAGENTA - 0,6
WHITE - 0,25
NDI6 - 0,10
NDI9 - 0,10
COLOR
DEMAIS - 0,15

Prefeitura de São José dos Campos
Secretaria de Gestão Habitacional e Obras

Título: Reforma de pr®dio para implanta- «o do CRAS- Jardim Mariana		PB – PROJETO BÁSICO DE ARQUITETURA
Assunto: Projeto para Reforma e Adequa- «o do espa- o		
Local: Av: Mariana Andrade ,92 Jd. Mariana II - S«o Jose dos Campos SP		
Autor(a) do Projeto: Arquiteto Dora Bastos	Departamento: Dpto de Projetos - APO	
Desenho: Planta Baixa t®rreo	Diretora de departamento: Aparecida Ven©ncia do Nascimento Fujii	Folha: 01/03 — Revisão: R2
Arquivocad: CRAS	Escala: 1:50 — Data: 29/ 05 / 2018	
Prefeito: Fel²cio Ramuth	Vice–Prefeito: Ricardo Mitsuo Nakagawa	Secretario de Gestão Hab e Obras: Jos® Turano J¼nior

Endereço do arquivo: \\vitadms33\Sistemas\ded\ded11\Sec Desenvolvimento Social\CRAS\ZONA LESTE\JARDIM MARIANA II - Requalificação\REV 02\CRAS MARIANA.dwg