




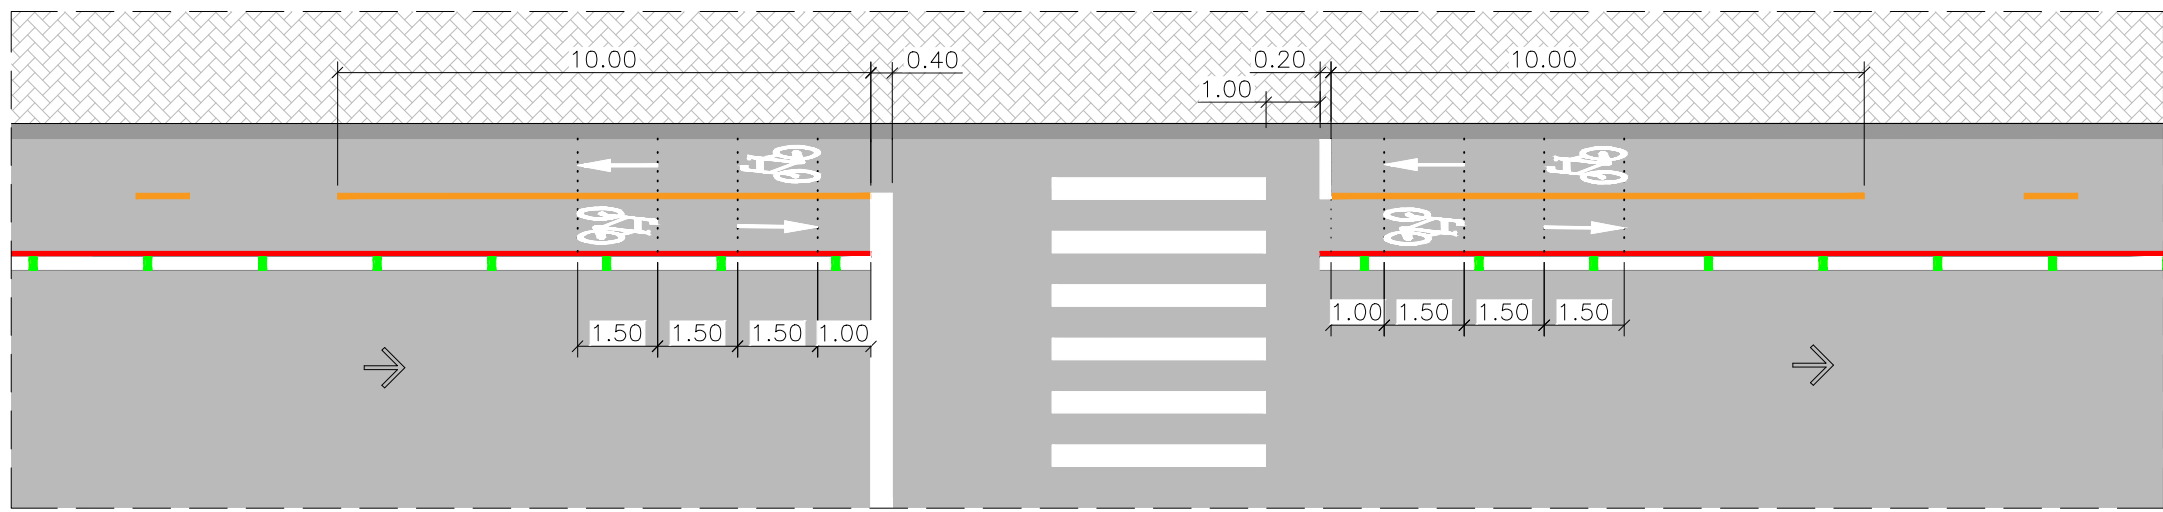


FAIXA DE PEDESTRE - MEIO DE QUADRA

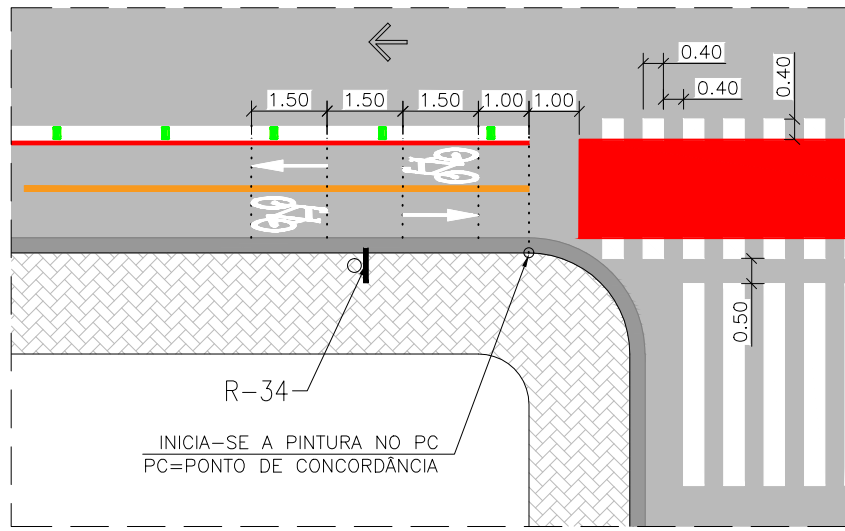


CONJUNTO PICTOGRAMA E PLACAS - APROXIMAÇÃO DO CRUZAMENTO

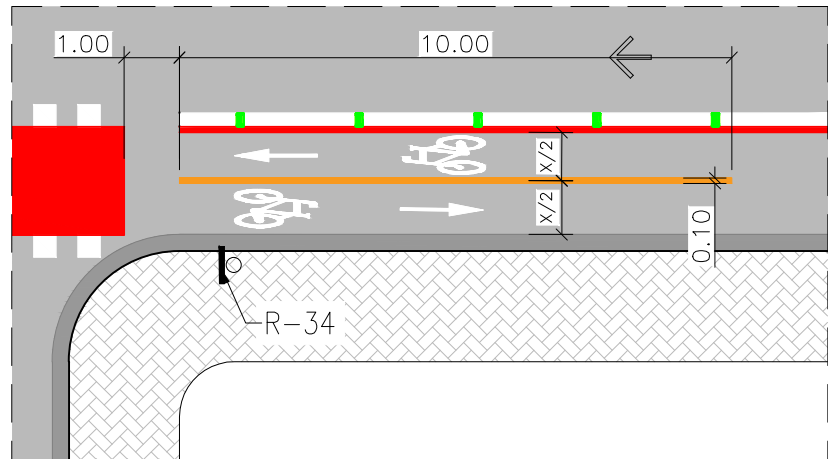


DIMENSÃO E POSICIONAMENTO DA LINHA CONTÍNUA AMARELA

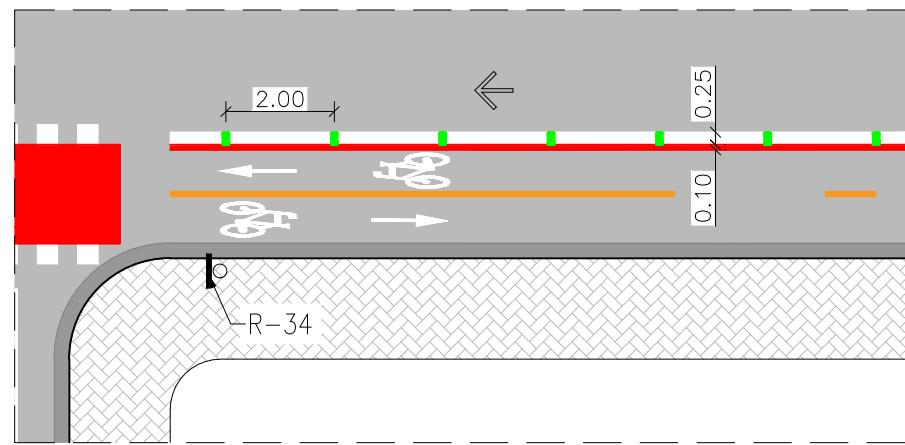


LINHA DE BORDO E TACHÕES
TACHÃO DEVERÁ SER IMPLANTADO SOBRE A LINHA DE BORDO BRANCA/AMARELA

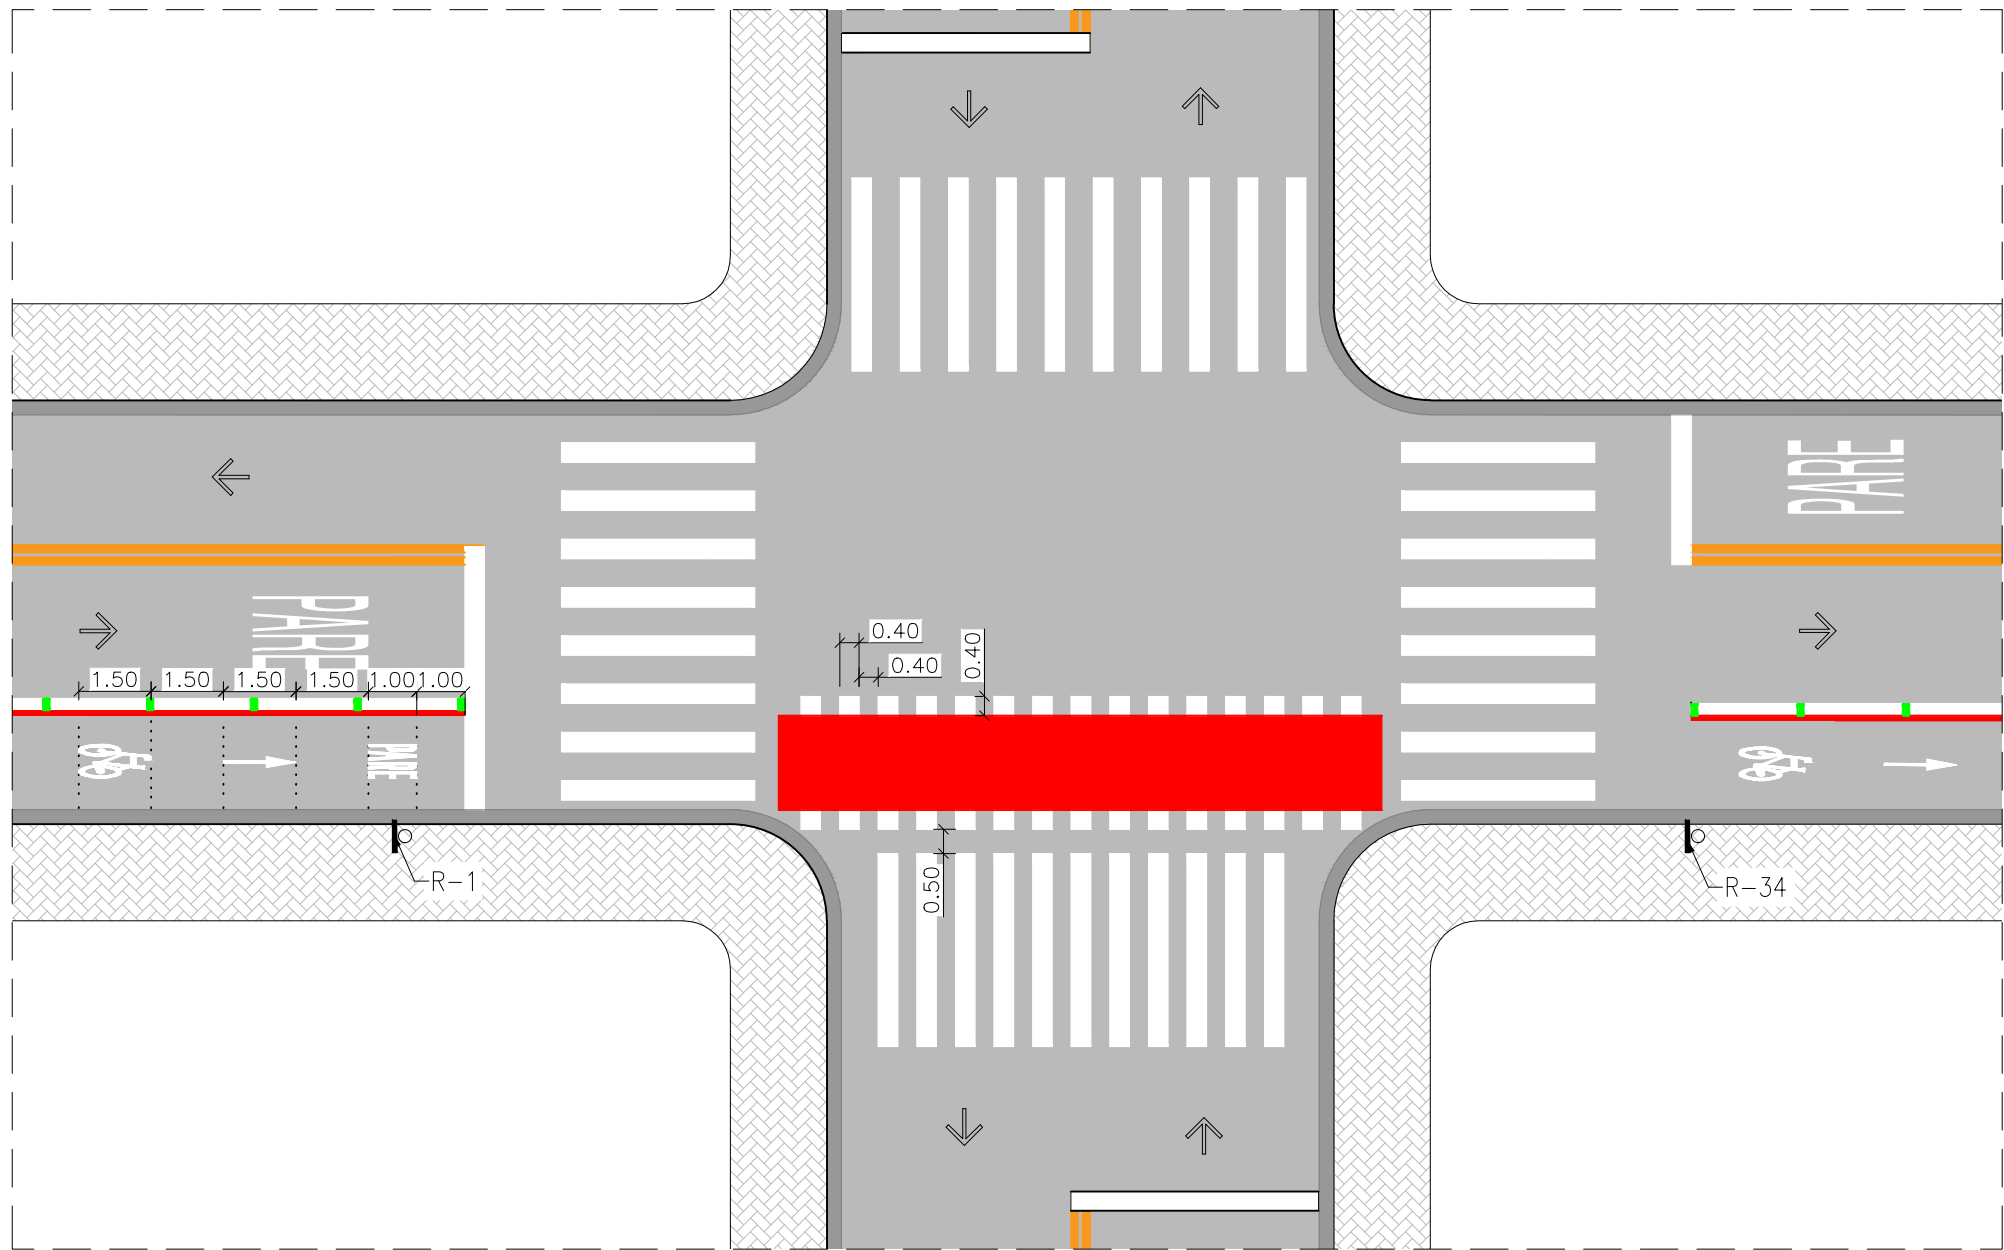


POSICIONAMENTO DO "PARE"
"PARE" SÓ DEVERÁ SER IMPLANTADO QUANDO O CICLISTA IRÁ CRUZAR VIAS DE GRANDE PORTE E FLUXO

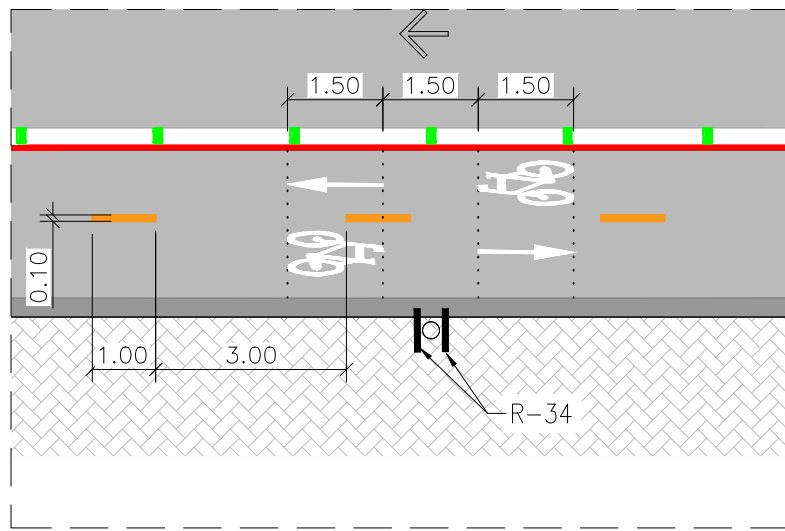


CONJUNTO PICTOGRAMA E PLACAS - MEIO DE QUADRA
IMPLANTAR ESTE CONJUNTO CONFORME INDICADO EM NOTA

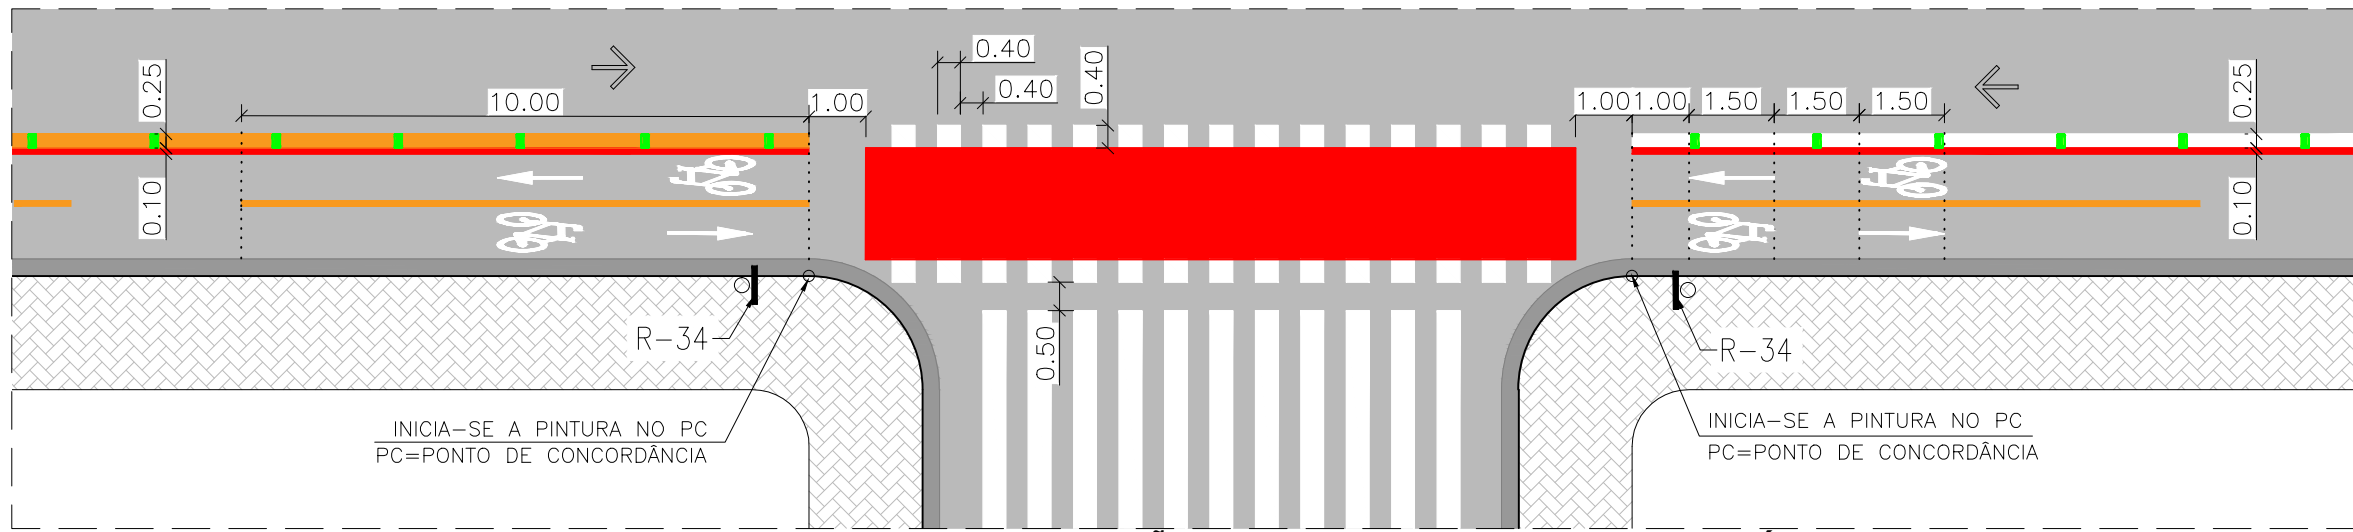

MCC - MARCAÇÃO DE CRUZAMENTO RODOCICLOVIÁRIO
MODELO DE CRUZAMENTO COM VIA A 90°

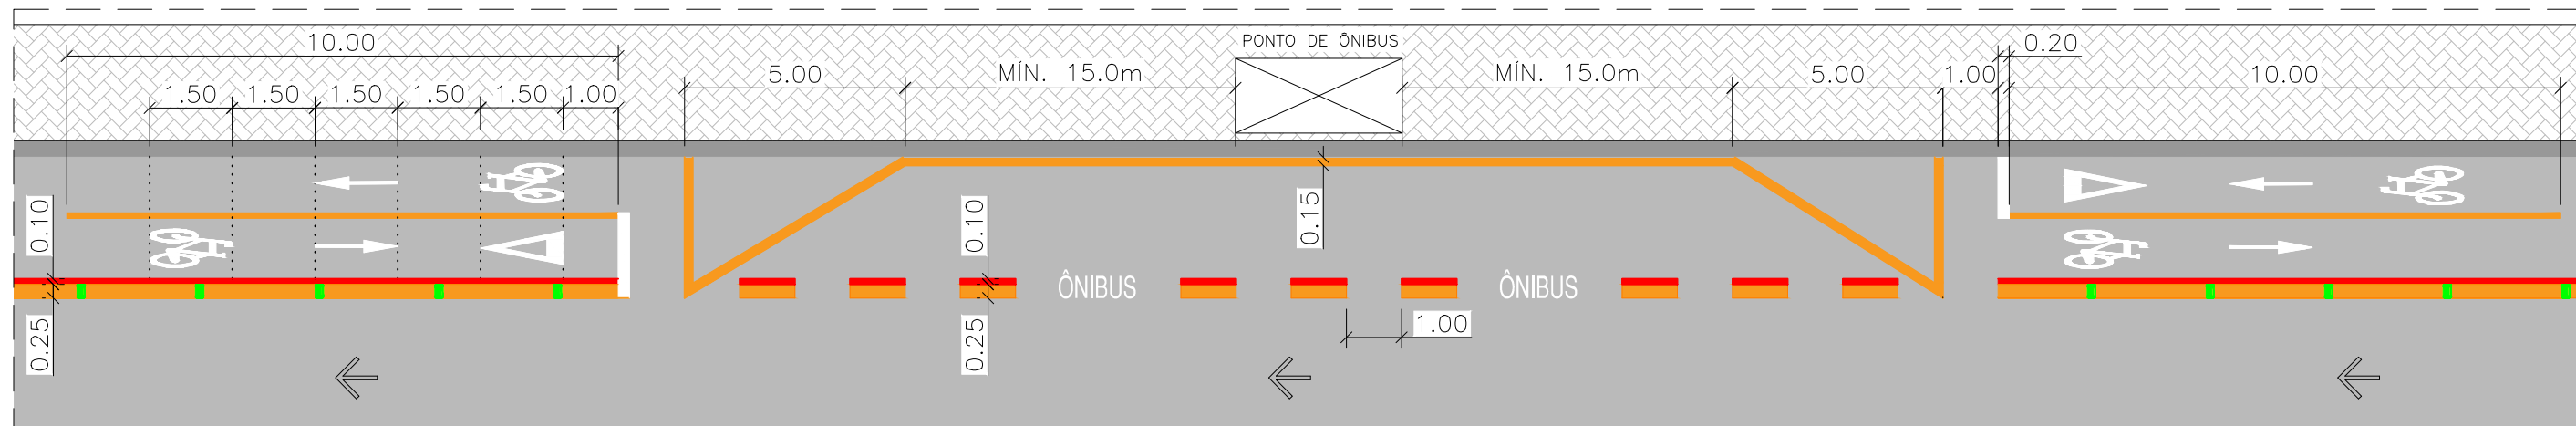


MODELO PARA PARADA DE ÔNIBUS

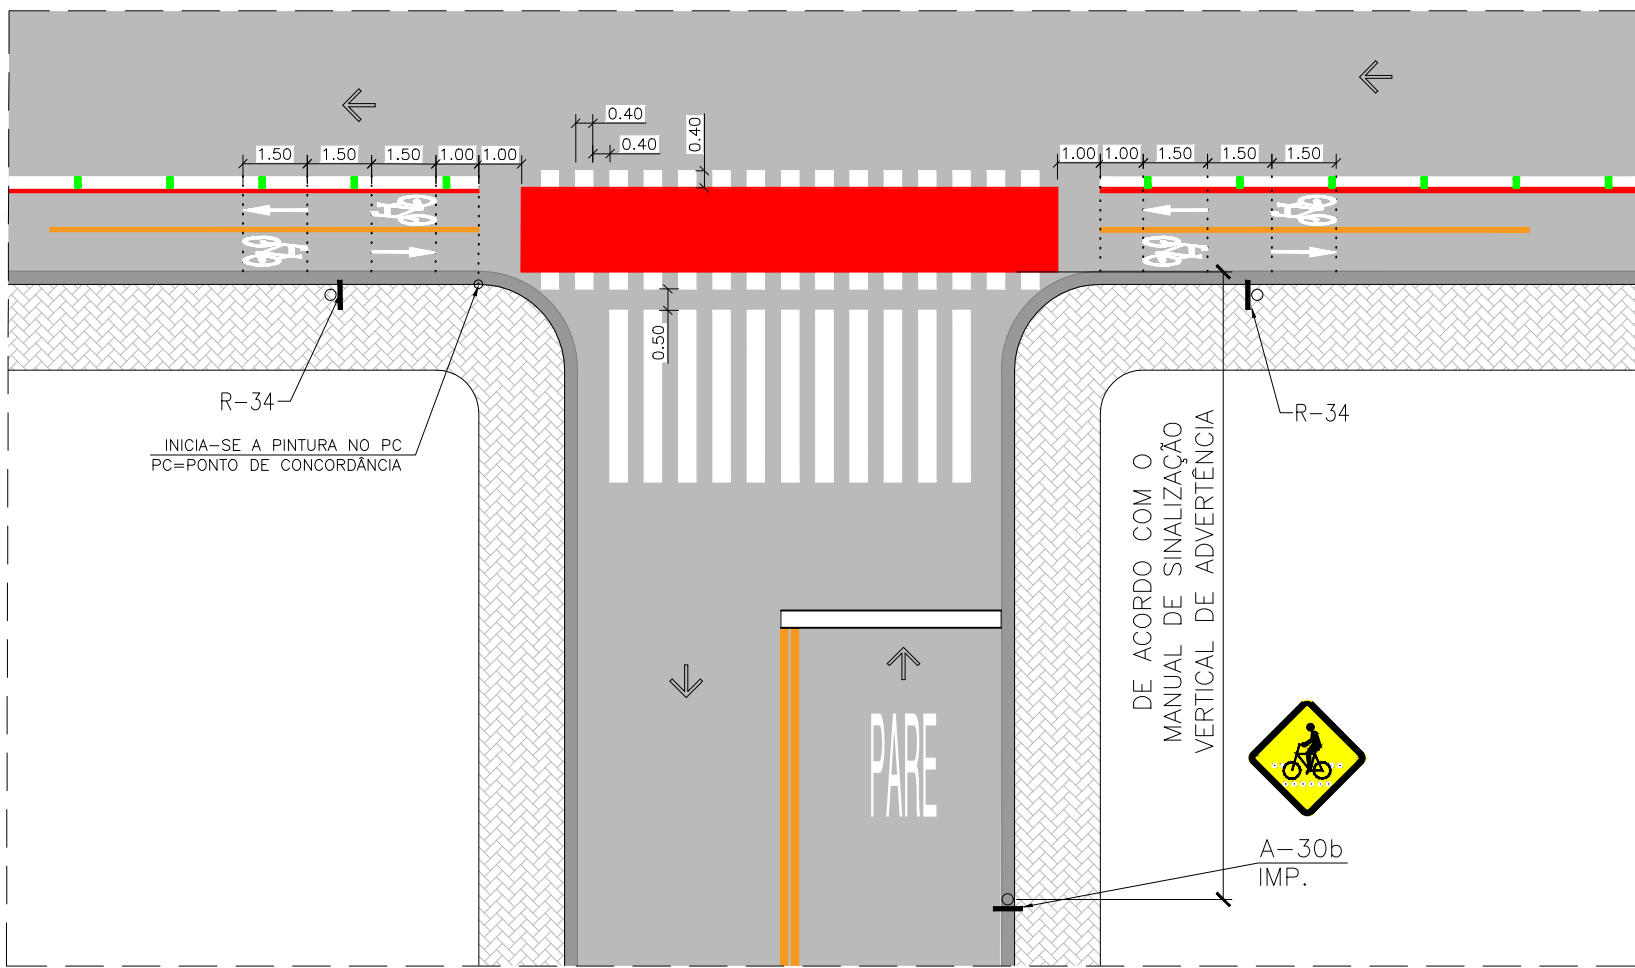


APLICAÇÃO DO SINAL A-30b




PICTOGRAMA "PARE" ESCALA 1:40
COTAS EM CENTÍMETROS

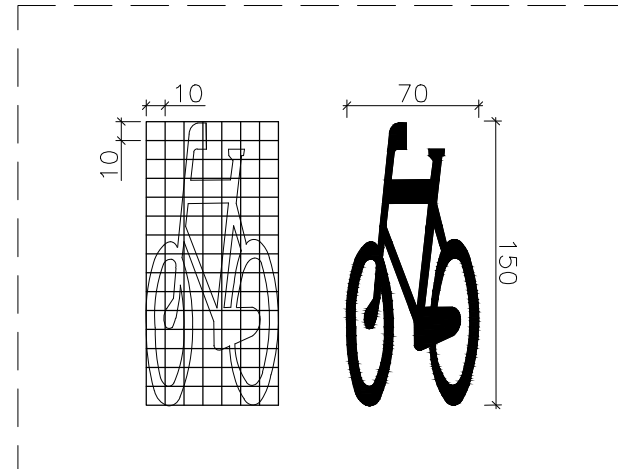

PICTOGRAMA BICICLETA
ESCALA 1:40
COTAS EM CENTÍMETROS

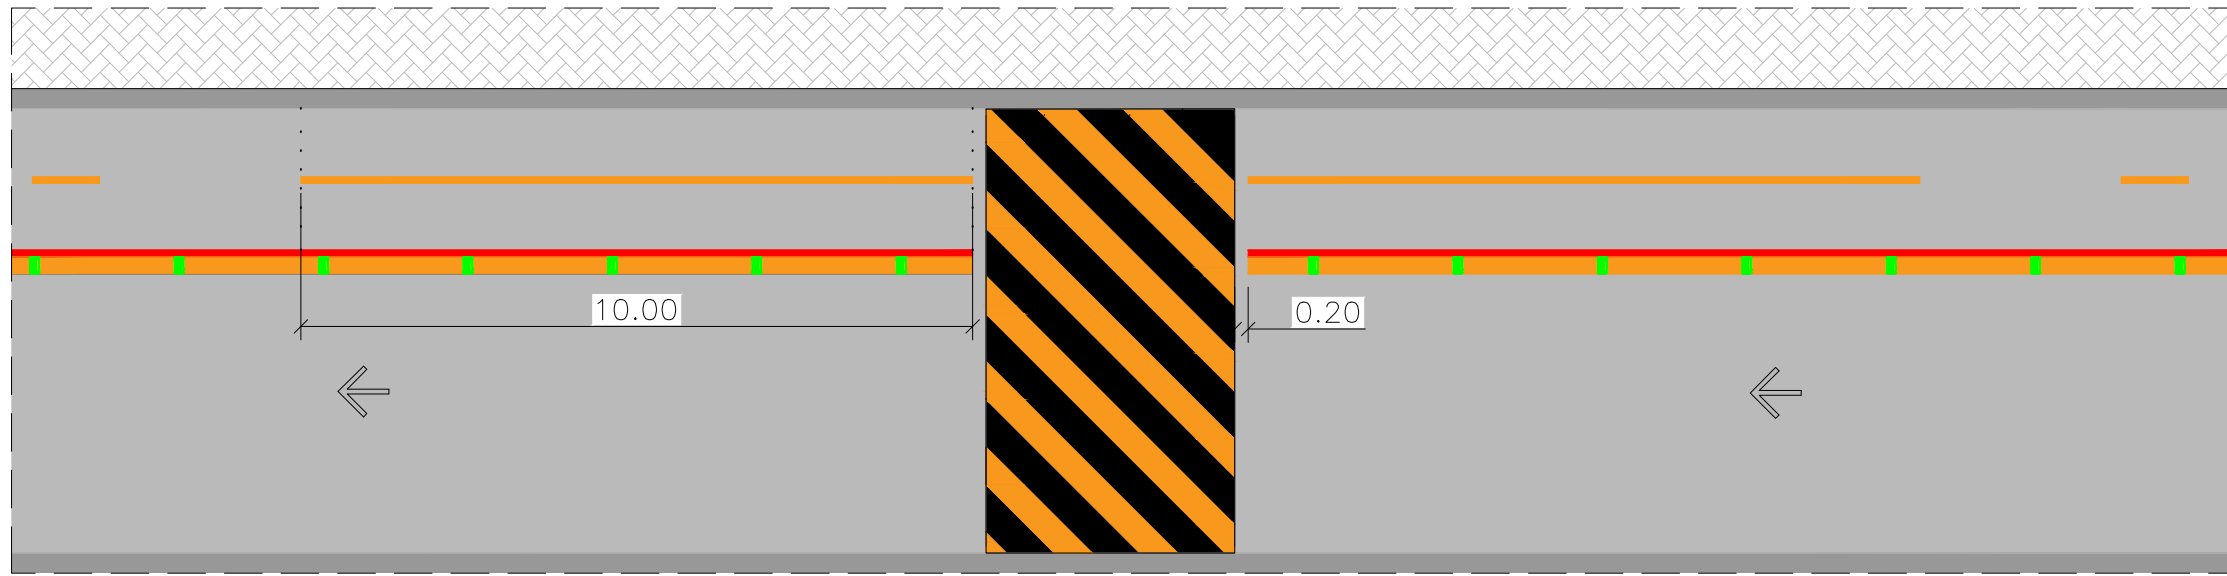

SINALIZAÇÃO ONDULAÇÃO TRANSVERSAL - MEIO DE QUADRA

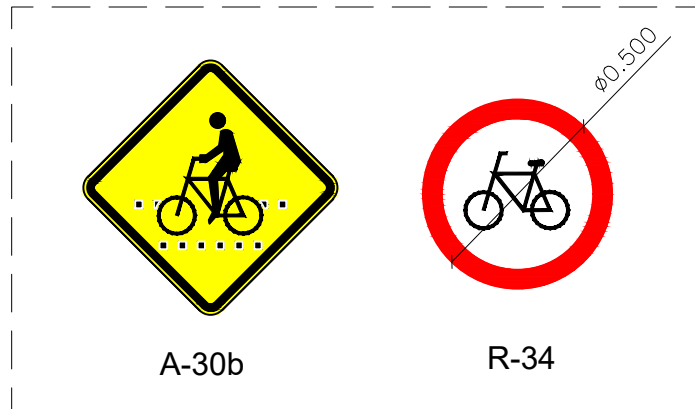

PLACAS
ESCALA 1:20

NOTAS:
1-O DISTANCIAMENTO PARA IMPLANTAÇÃO DO CONJUNTO PICTOGRAMA E PLACAS DEVERÁ SEGUIR OS SEGUINTES CRITÉRIOS:
QUADRA/TRECHO COM ATÉ 199,0m: APENAS NOS ACESSOS;
• QUADRA/TRECHO DE 200,0m A 399,0m: NOS ACESSOS E UM NO MEIO DA QUADRA/TRECHO;
• QUADRA/TRECHO MAIORES QUE 400,0m: NOS ACESSOS E A CADA 200,0m.
2-EM VIAS INTERCEPTADA POR CICLOVIA/CICLOFAIXA, NÃO SEMAFORIZADA, DEVE SER COLOCADA O SINAL A-30b (VER DETALHE) - CONFORME PREVISTO NO MANUAL DE SINALIZAÇÃO VERTICAL DE ADVERTÊNCIA DO CONTRAN.
3-NÃO PINTAR A SARJETA.
4-TACHÃO DEVE SER IMPLANTADO A CADA 2M.



PREFEITURA MUNICIPAL DE SÃO JOSÉ DOS CAMPOS
SECRETARIA DE MOBILIDADE URBANA
DEPARTAMENTO DE PROJETOS/DIVISÃO DE PROJETOS VIÁRIOS

projeto: DPV	arquivo: ST.003859.CI.01.DST.PSN.23.001.r00.dwg	data levant: -
desenho: DPV	assunto: CICLOFAIXA-FUNDO NATURAL	folha: ÚNICA
data: 14/04/2023		nº documento -
escala: INDICADA		
quantitativo: -		
diretor do departamento: ARQº RONALDO RODRIGUES DA CUNHA FILHO	secretário de transportes: ARQº GLAUCIO LAMARCA ROCHA	