




DET. DE CANALIZAÇÃO COM PRISMA
ESCALA 1:250

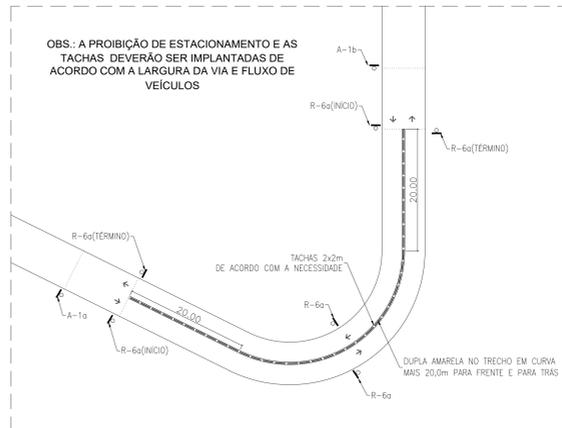


DET. CURVA ACENTUADA
ESCALA 1:500

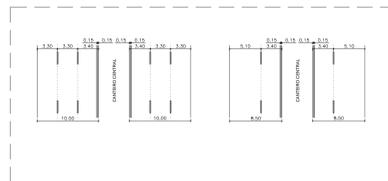


DET. DIVISÃO DE FAIXAS NAS VIAS DE 10m E 8,5m
ESCALA 1:500

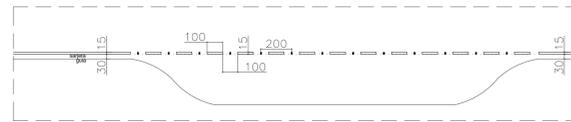


DET. FAIXA DE ACOMODAÇÃO
ESCALA 1:200
COTAS EM CENTÍMETROS

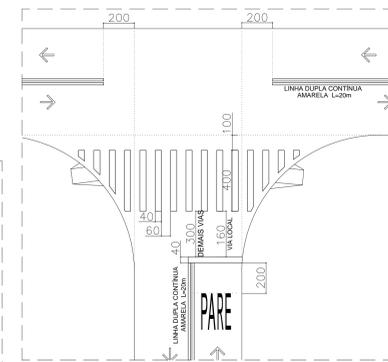


DET. INTERSEÇÃO PARA UMA FAIXA PEDESTRE
ESCALA 1:200
COTAS EM CENTÍMETROS

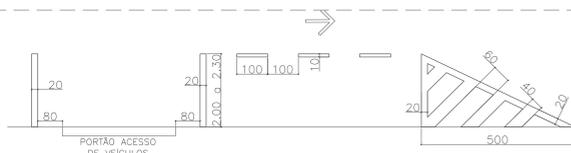


DET. DEMARCAÇÃO DE VAGAS DE ESTACIONAMENTO
ESCALA 1:100
COTAS EM CENTÍMETROS

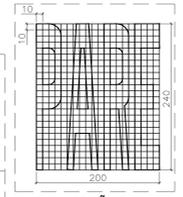


DIAGRAMAÇÃO "PARE"
ESCALA 1:50
COTAS EM CENTÍMETROS

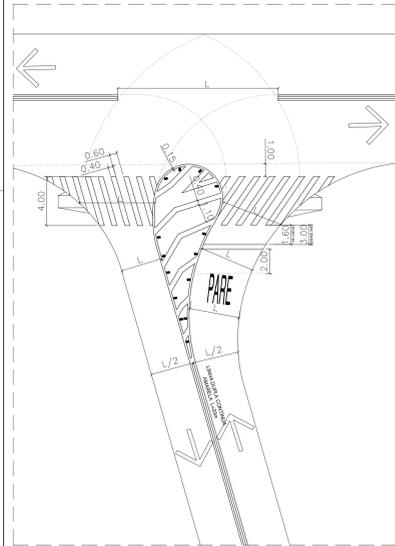


DET. INTERSEÇÃO DE CANALIZAÇÃO EM GOTA
ESCALA 1:250

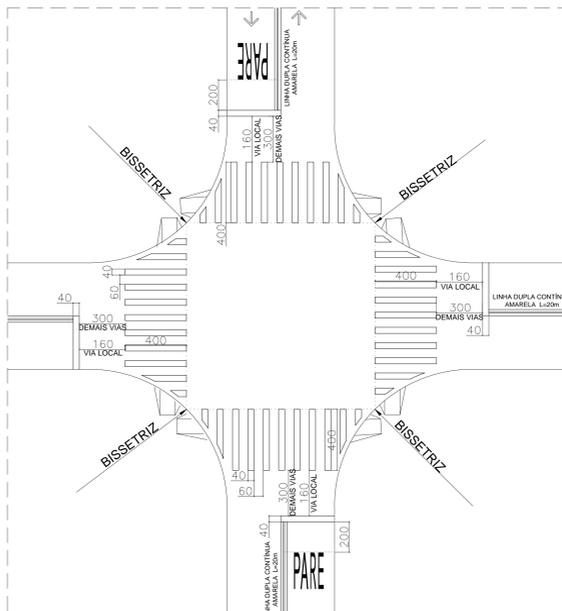


DET. PARA DUAS OU MAIS FAIXA DE TRAVESSIA DE PEDESTRES
ESCALA 1:200
COTAS EM CENTÍMETROS

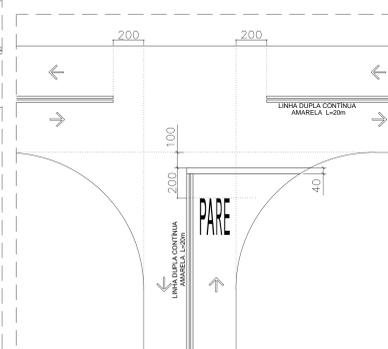


DET. INTERSEÇÃO COM LINHA RETENÇÃO
ESCALA 1:200
COTAS EM CENTÍMETROS

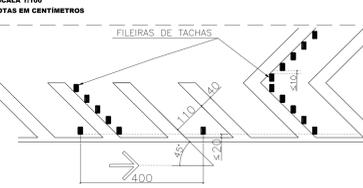


LINHA DE CANALIZAÇÃO E ZEBRADO
ESCALA 1:100
COTAS EM CENTÍMETROS

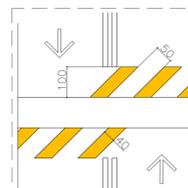


DET. DEPRESSÃO
ESCALA 1:100
COTAS EM CENTÍMETROS

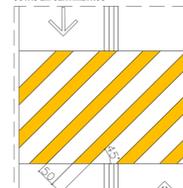

DET. OBSTÁCULO
ESCALA 1:100
COTAS EM CENTÍMETROS

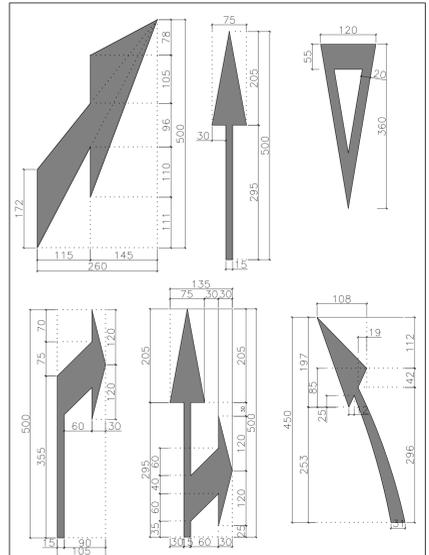

DETALHAMENTO SETAS DIRECIONAIS E DÊ A PREFERENCIA
ESCALA 1:75
COTAS EM CENTÍMETROS

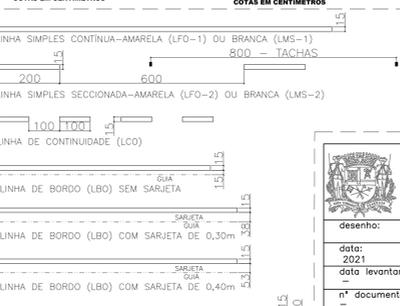

TIPOS DE LINHAS
ESCALA 1:100
COTAS EM CENTÍMETROS

PREFEITURA MUNICIPAL DE SÃO JOSÉ DOS CAMPOS
SECRETARIA DE MOBILIDADE URBANA
DEPARTAMENTO DE PROJETOS

desenho:	arquivo: PADRÃO DE SINALIZAÇÃO HORIZONTAL	folha:
data:	assunto:	ÚNICA
data levantamento:	PADRÃO SJC - SINALIZAÇÃO HORIZONTAL	
nº documento:	escala:	
INDICADA	secretário de transportes:	
diretor do departamento:	ARQ. RONALDO RODRIGUES	ENG. PAULO GUMARÃES JÚNIOR