

Intervenção Urbanística
Obras Área verde Avenida Dr. Eduardo Cury x
Avenida Jornalista Napoleão Monteiro, e na
Praça Floripes Bicudo Martins:

Dados obra geradora de outorga
Alvará de construção: 78709/2020
Empresa construtora: Empreendimentos Shopping Colinas LTDA
Local da obra objeto da OODC: Avenida Major Miguel Naked.
ACC adicional: 8.513,07 m²

Dados da intervenção em função da outorga
Processo de intervenção urbanística: 40201/2021
Local de execução da intervenção urbanística: Avenida Dr. Eduardo Cury x Avenida Jornalista Napoleão Monteiro, e na Praça Floripes Bicudo Martins, no jardim Esplanada.
Região: Oeste
Área total: 5.392 m²
Diretrizes de intervenção:


Urbanização de área verde Av. Dr. Eduardo Curi x Avenida Jornalista Napoleão Monteiro.

- Implantação de Playground;
- Implantação de kit para estação de esportes – academia de calistenia;
- Plantio de espécies arbóreas;
- Plantio de forração (grama)
- Placa orientadora vertical

Praça Floripes Bicudo Martins

- Implantação de pista de corrida em piso de concreto desempenado com pintura;
- Implantação de duas áreas para atividades, sendo uma em piso emborrachado e uma em madeira plástica ecológica;
- Duas áreas com suportes em madeira, com ganchos.

Status atual: Projeto conceitual. Set/2025

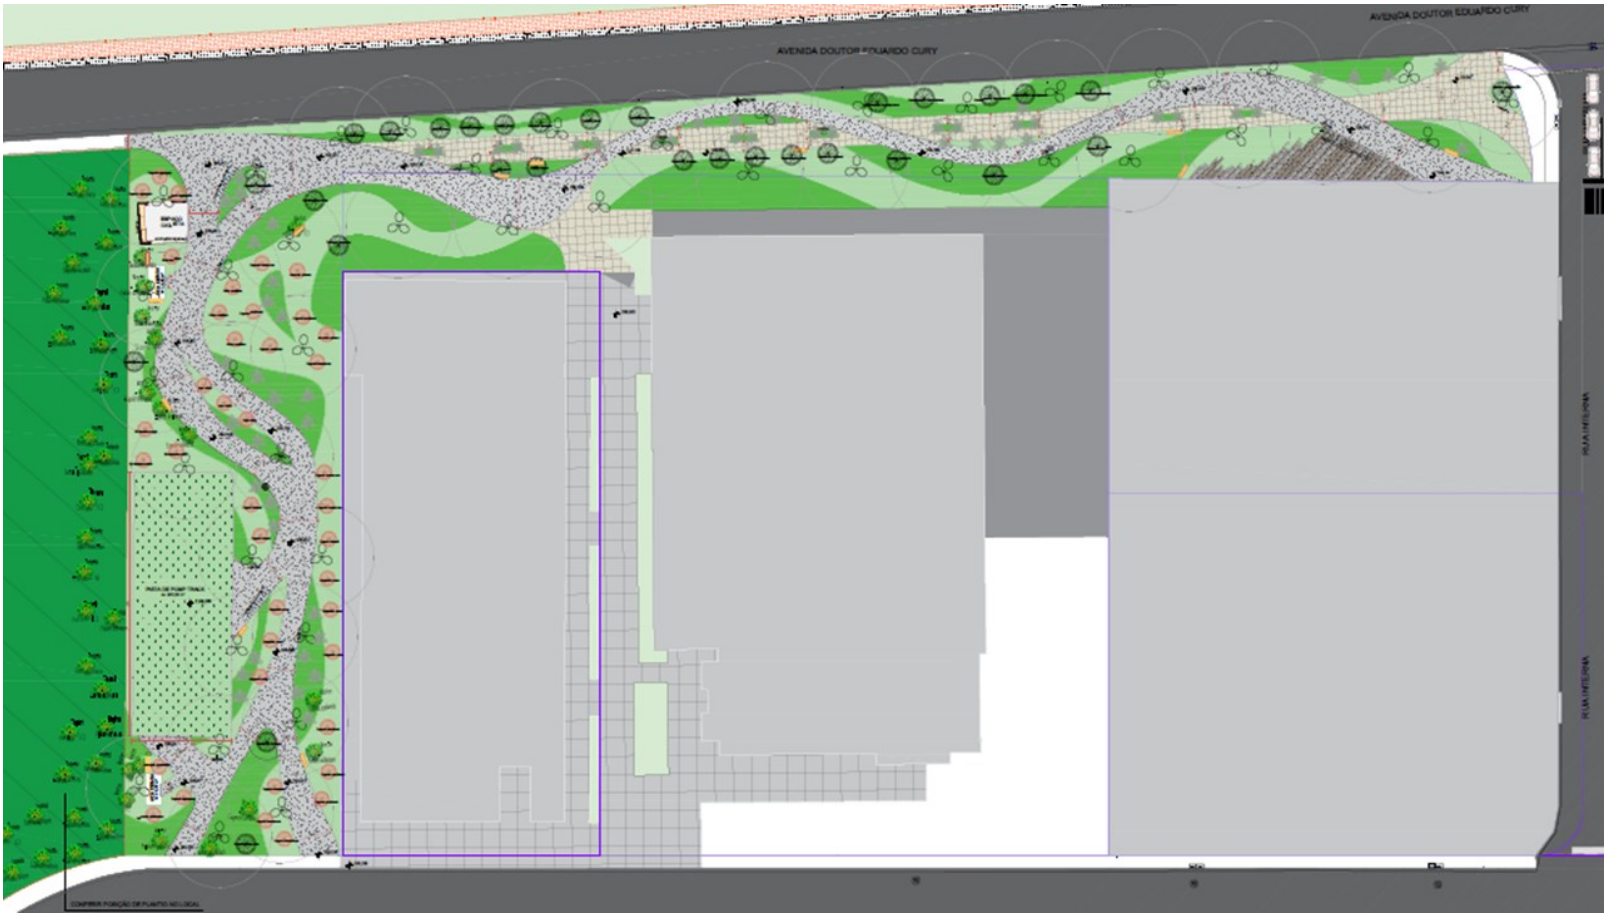

PREFEITURA
SÃO JOSÉ DOS CAMPOS

SECRETARIA DE
URBANISMO E SUSTENTABILIDADE