Folha formato A1 (841x594mm) – Padrão DED – PMSJC

PLANTA DE IMPLANTAÇÃO

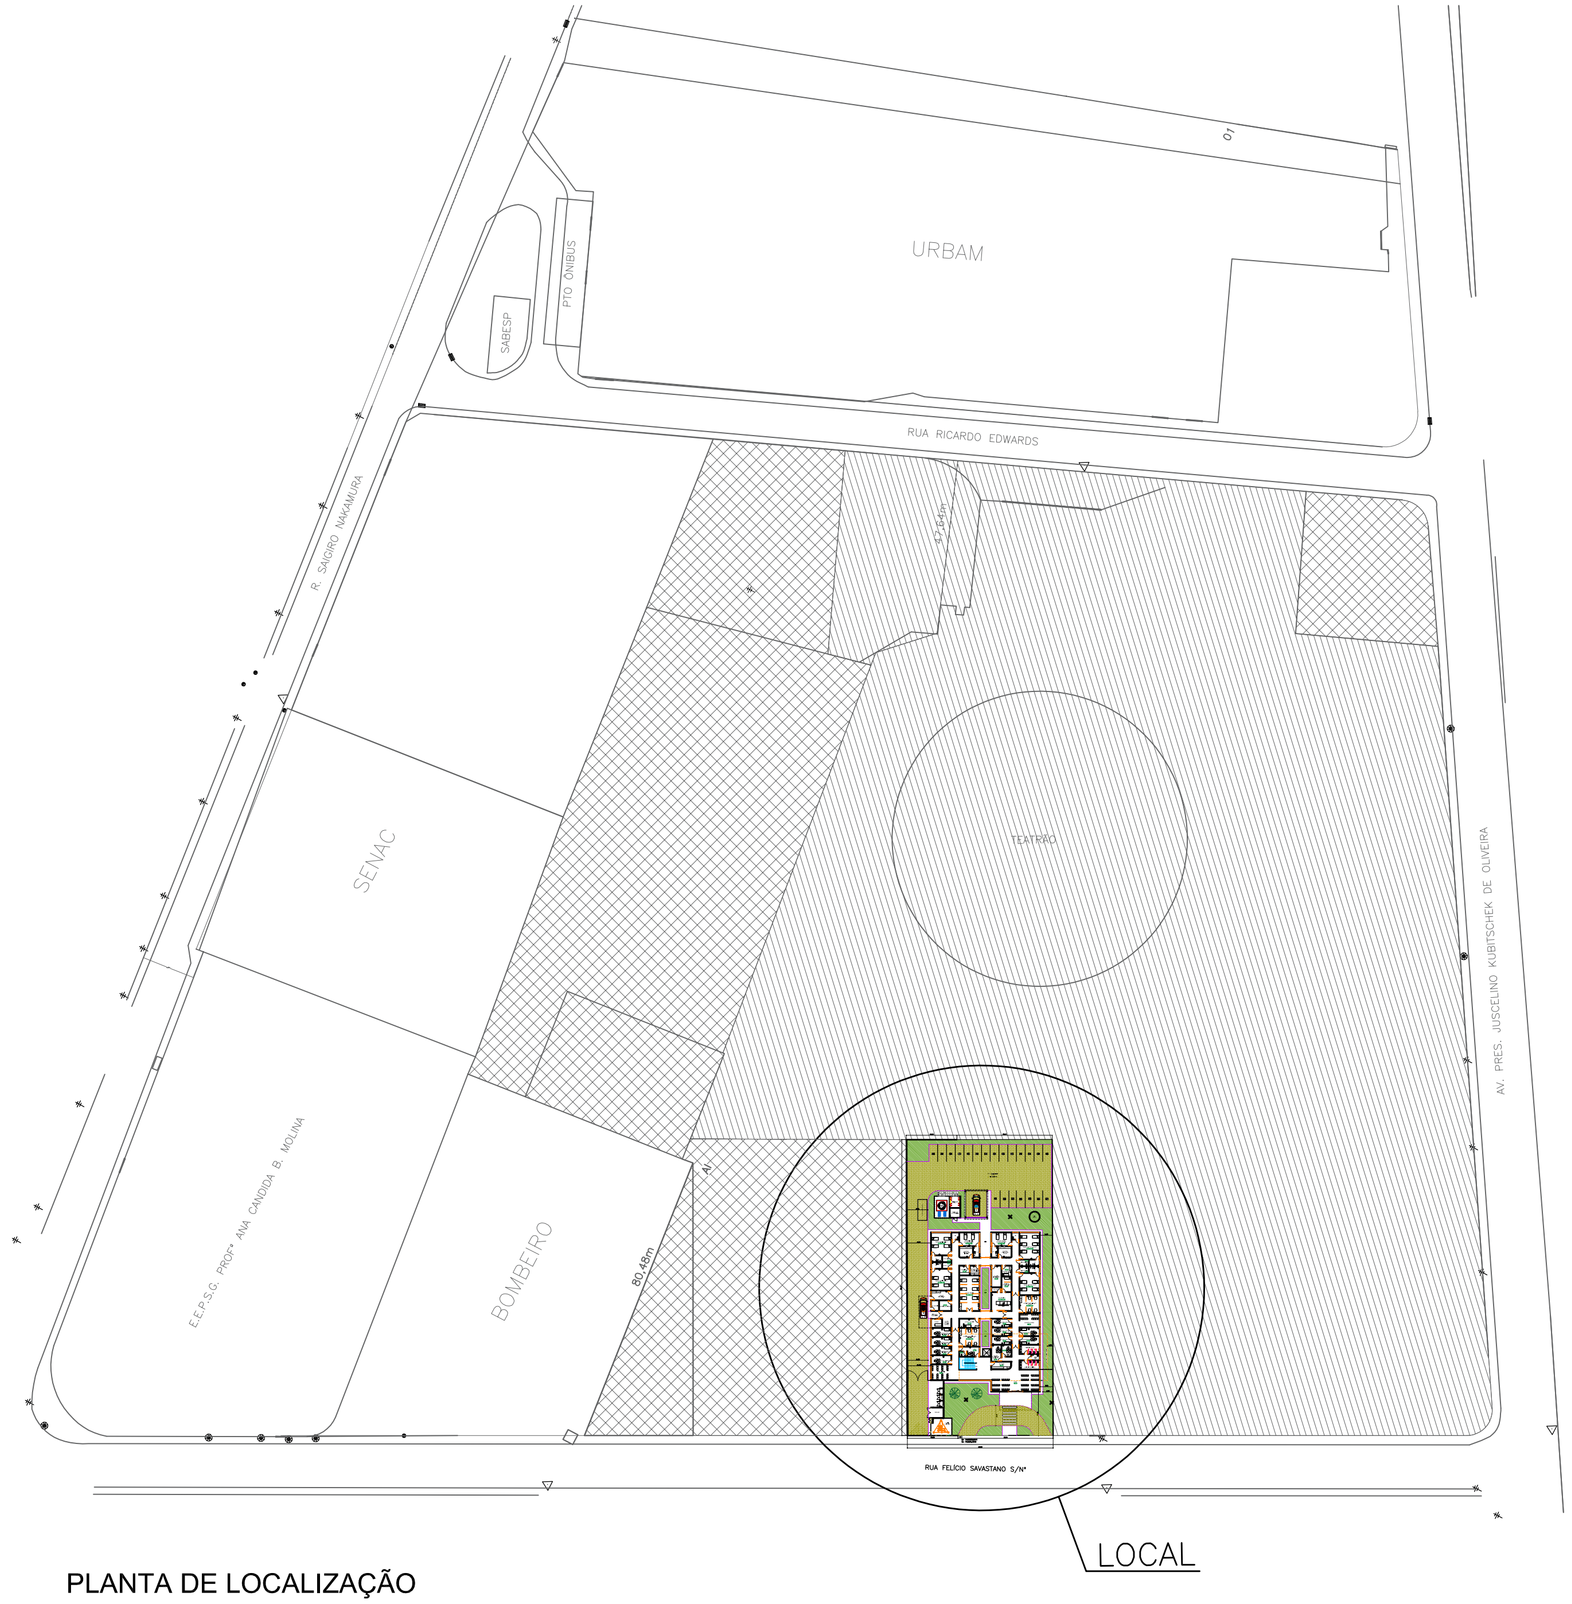

PLANTA DE LOCALIZAÇÃO

QUADRO DE ÁREAS

TERRENO	aprox. 3.994,50m²
EDIFICAÇÃO	aprox. 1.485,55m²

Prefeitura de São José dos Campos
Secretaria de Gestão Habitacional e Obras

Título: UPA VILA INDUSTRIAL

Assunto: Estudo preliminar para implantação de Unidade de Pronto Atendimento localizado no bairro Vila Industrial
Planta de Implantação e Planta de Localização

Local: Rua Felício Savastano s/n - Vila Industrial - São José dos Campos-SP

Estudo Preliminar do Projeto: Prefeitura de São José dos Campos

Departamento: Departamento de Projetos e Orçamento - APO

Revisão, Adequação e Implantação: Arq. Lucas Mendes - CAU A33871-0 - PSJC/SGHO

Diretor do Departamento: Eng. Marcos Rodrigues Brunelli

Arquivocad: Projeto UPA Vila Industrial_FL01_R2.dwg

Escala: 1:100

Data: 08 / 05 / 2019

EP
ESTUDO PRELIMINAR DE ARQUITETURA

Folha: 01/03

Revisão: R0

Prefeito: Felício Ramuth

Vice-Prefeito: Ricardo Mitsuo Nakagawa

Secretario de Gestão Hab e Obras: José Turano Júnior

PENAS
MONO
RED - 0,15
YELLOW - 0,2
GREEN - 0,3
CYAN - 0,4
BLUE - 0,5
MAGENTA - 0,6
WHITE - 0,25
Nº 08 - 0,10
Nº 09 - 0,10
COLOR
DEMAIS - 0,15

Endereço do arquivo: \\ntadms33\Sistemas\ded\ded11\Sec de Saúde\UPA - Unidade de Pronto Atendimento\UPA VILA INDUSTRIAL\1-Projetos\1-Arquitetura\Projeto UPA Vila Industrial_FL01_R2.dwg