



FORRO - SALÃO VIP - NIVEL +3,25m

ESCALA 1:100

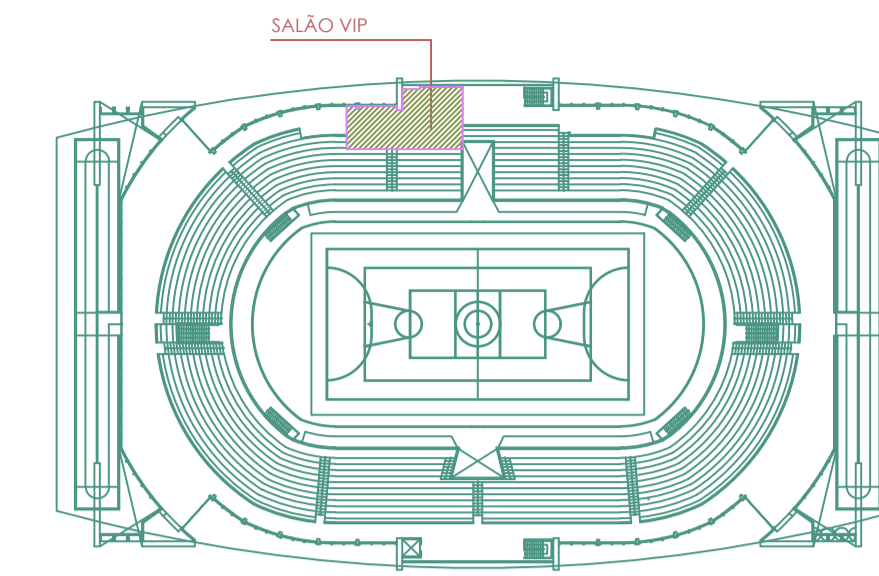


PLANTA DE SITUAÇÃO - NIVEL +3,25m

SEM ESCALA

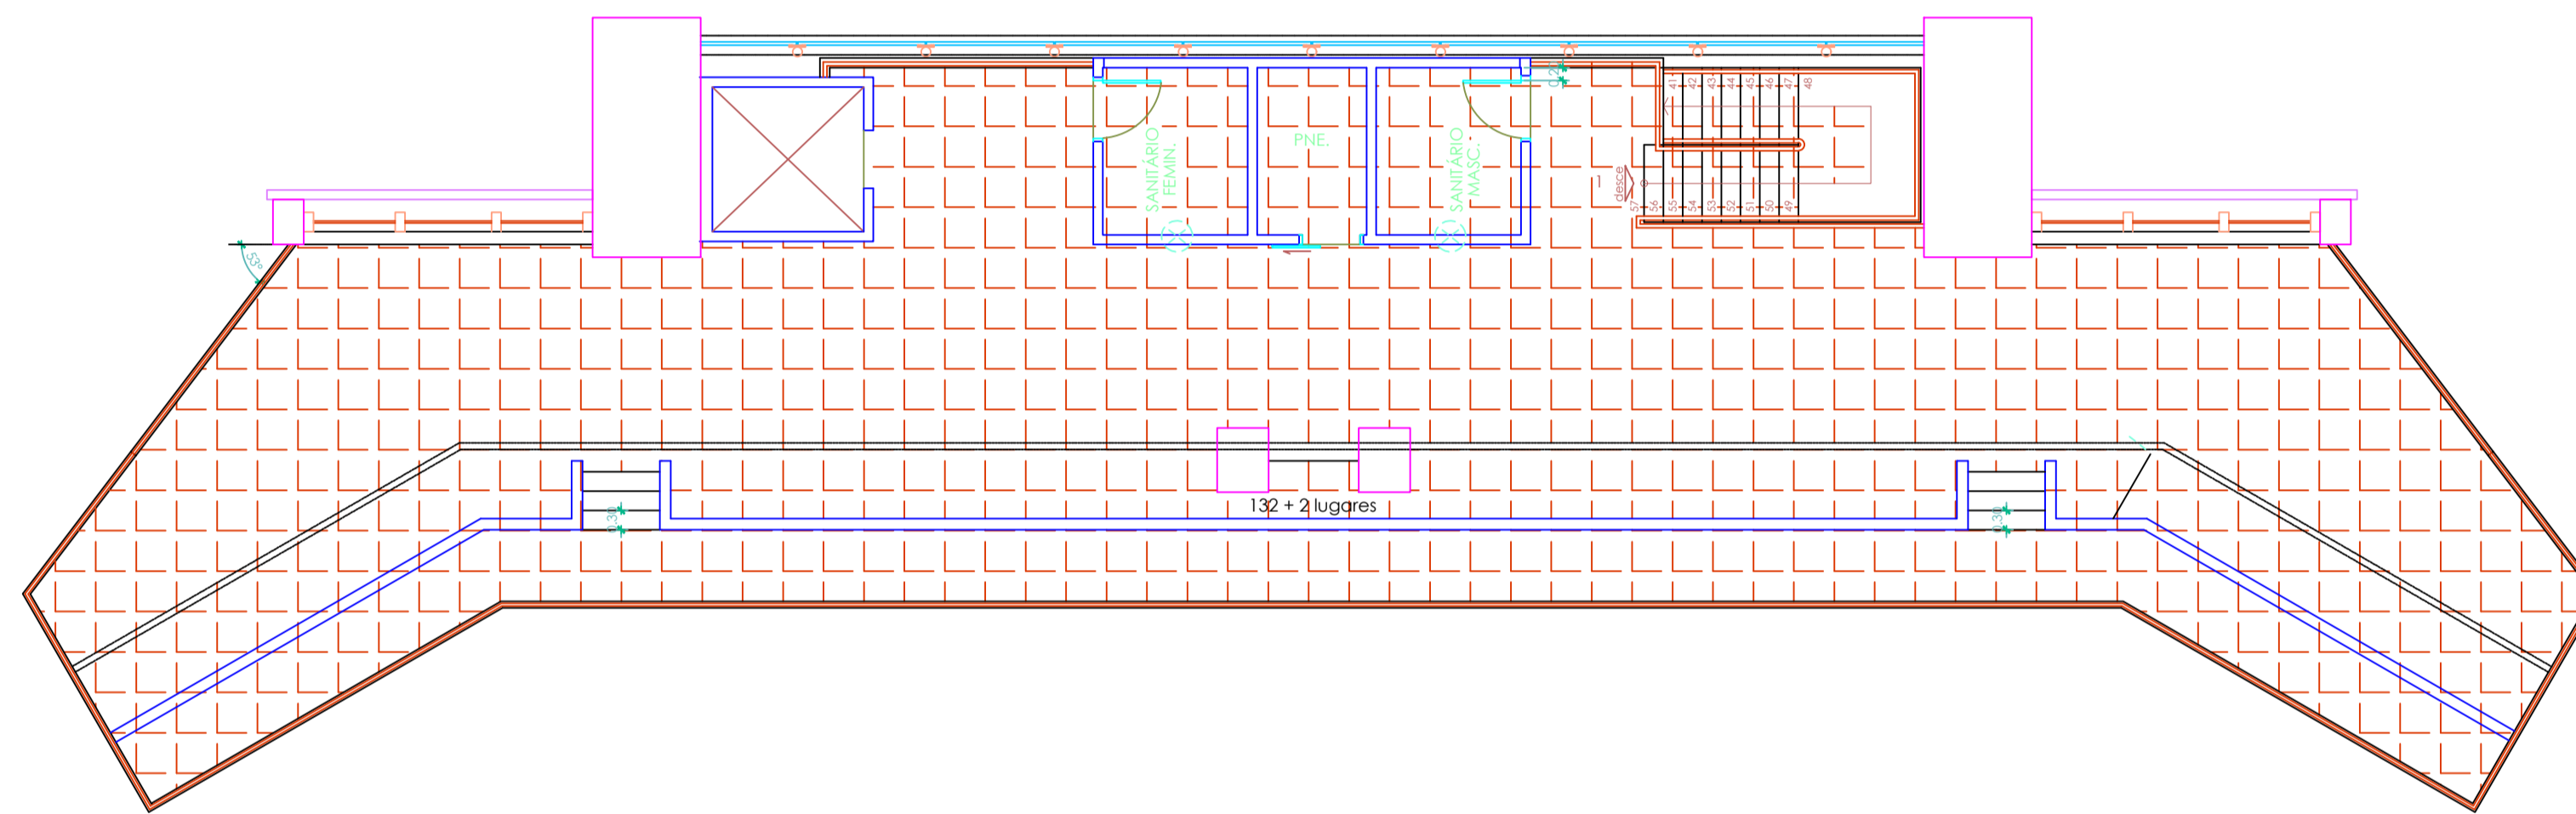


FORRO - CAMAROTE - NIVEL +9,80m

ESCALA 1:100

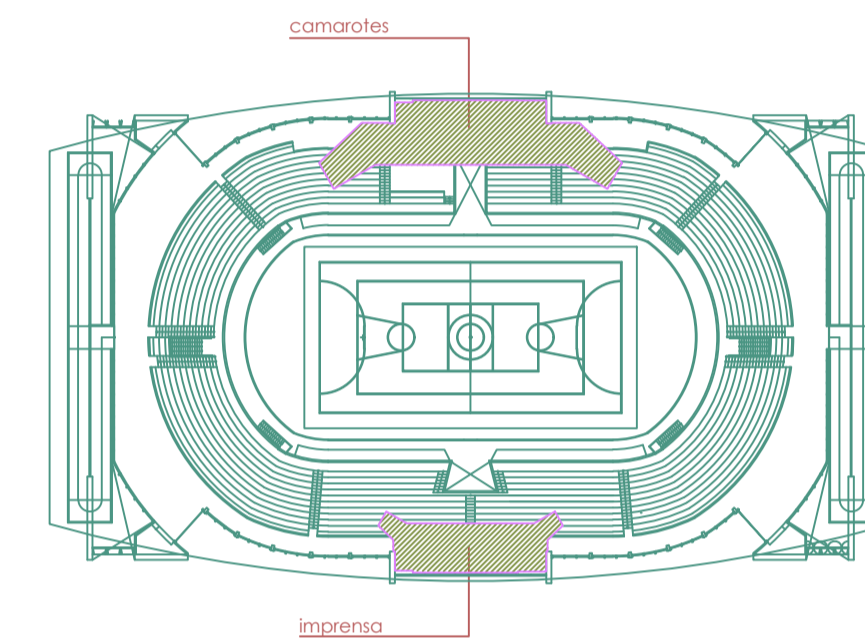

PLANTA DE SITUAÇÃO - NIVEL +9,80m


SEM ESCALA

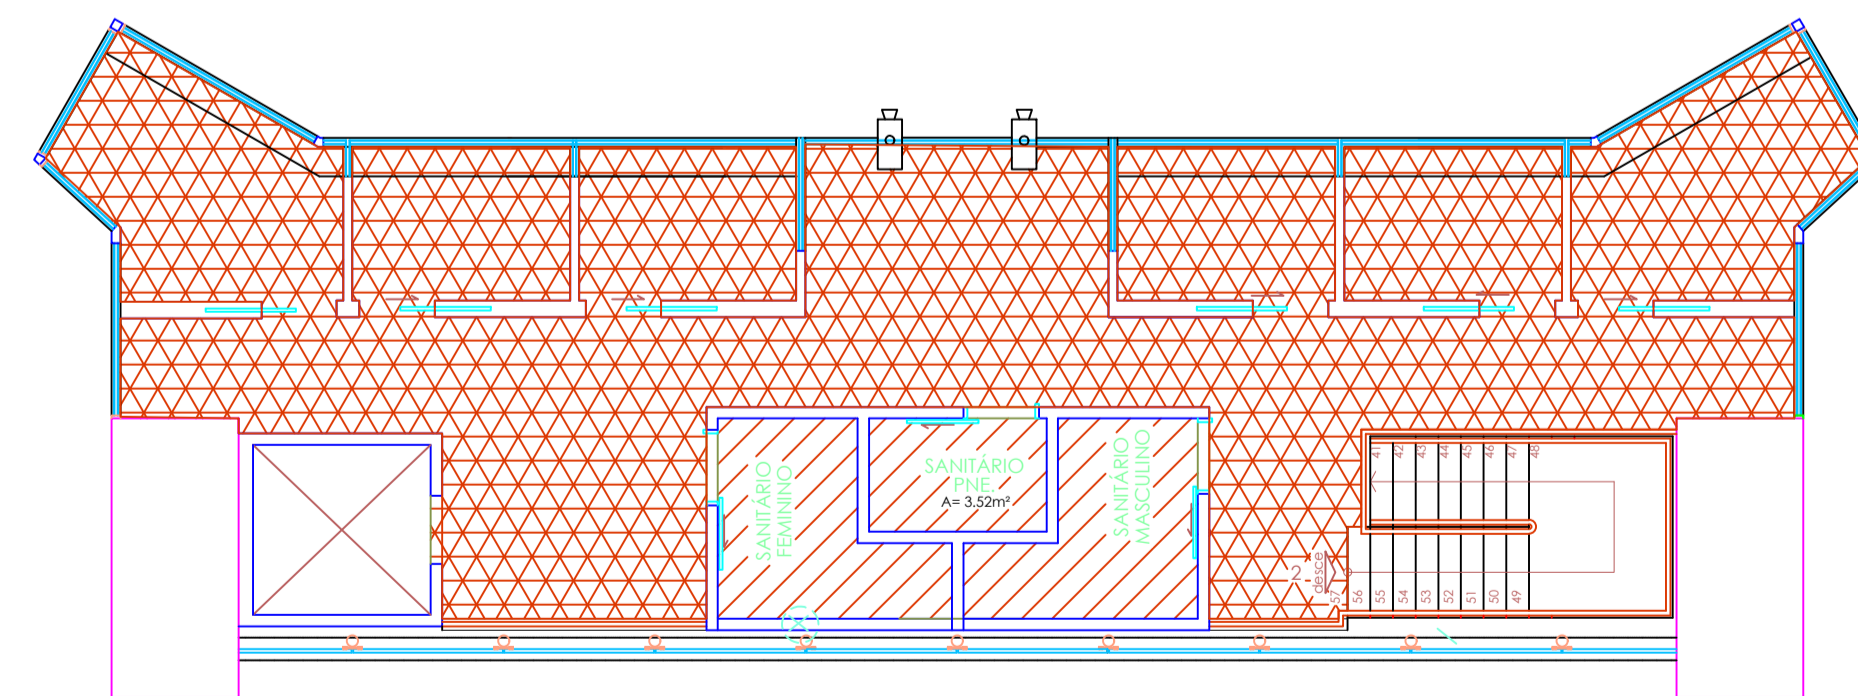


FORRO - IMPRENSA - NIVEL +9,80m

ESCALA 1:100


LEGENDA

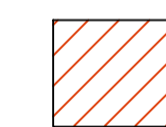

FORRO COLMÉIA

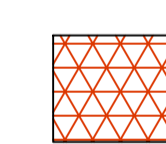

FORRO GESSO ACARTONADO  
DUPLO INCLINADO COM LÃ  
DE VIDRO

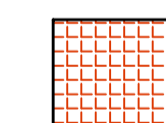

FORRO GESSO ACARTONADO

00	MAICON F.	16/08/19	EMISSÃO INICIAL
REV	REVISOR	DATA	ALTERAÇÃO

	<b>Prefeitura de São José dos Campos</b> Secretaria de Gestão Habitacional e Obras		
	TÍTULO <b>ARENA MUNICIPAL DE ESPORTES DE SÃO JOSÉ DOS CAMPOS</b>		
Local Av. Campos Eliseos, esquina com Via Oeste, Jardim das Industrias - São José dos Campos-SP		Autor(a) do Projeto Ivan Zampiron - CREA RS 139855/D	
Desenvolvimento do Projeto Executivo Medabil Sistemas Construtivos S.A.		Departamento Engenharia	
ART/RRT nº -----		Área Total: 7.937,00 m²	
Desenho Maicon Fochesatto		Arquivocod 13 - Prefeitura Camarote- Forro.dwg	
Escala Indicado		Data 11/10/2019	
Folha 13/16		Revisão R00	
Prefeito Felício Ramuth		Vice-Prefeito Ricardo Mitsuo Nakagawa	
		Secretário de Gestão Hab e Obras José Turano Junior	