



ÁREA TÉCNICA / MEZANINO TÉRREO NIVEL +3,28

ESCALA 1:125

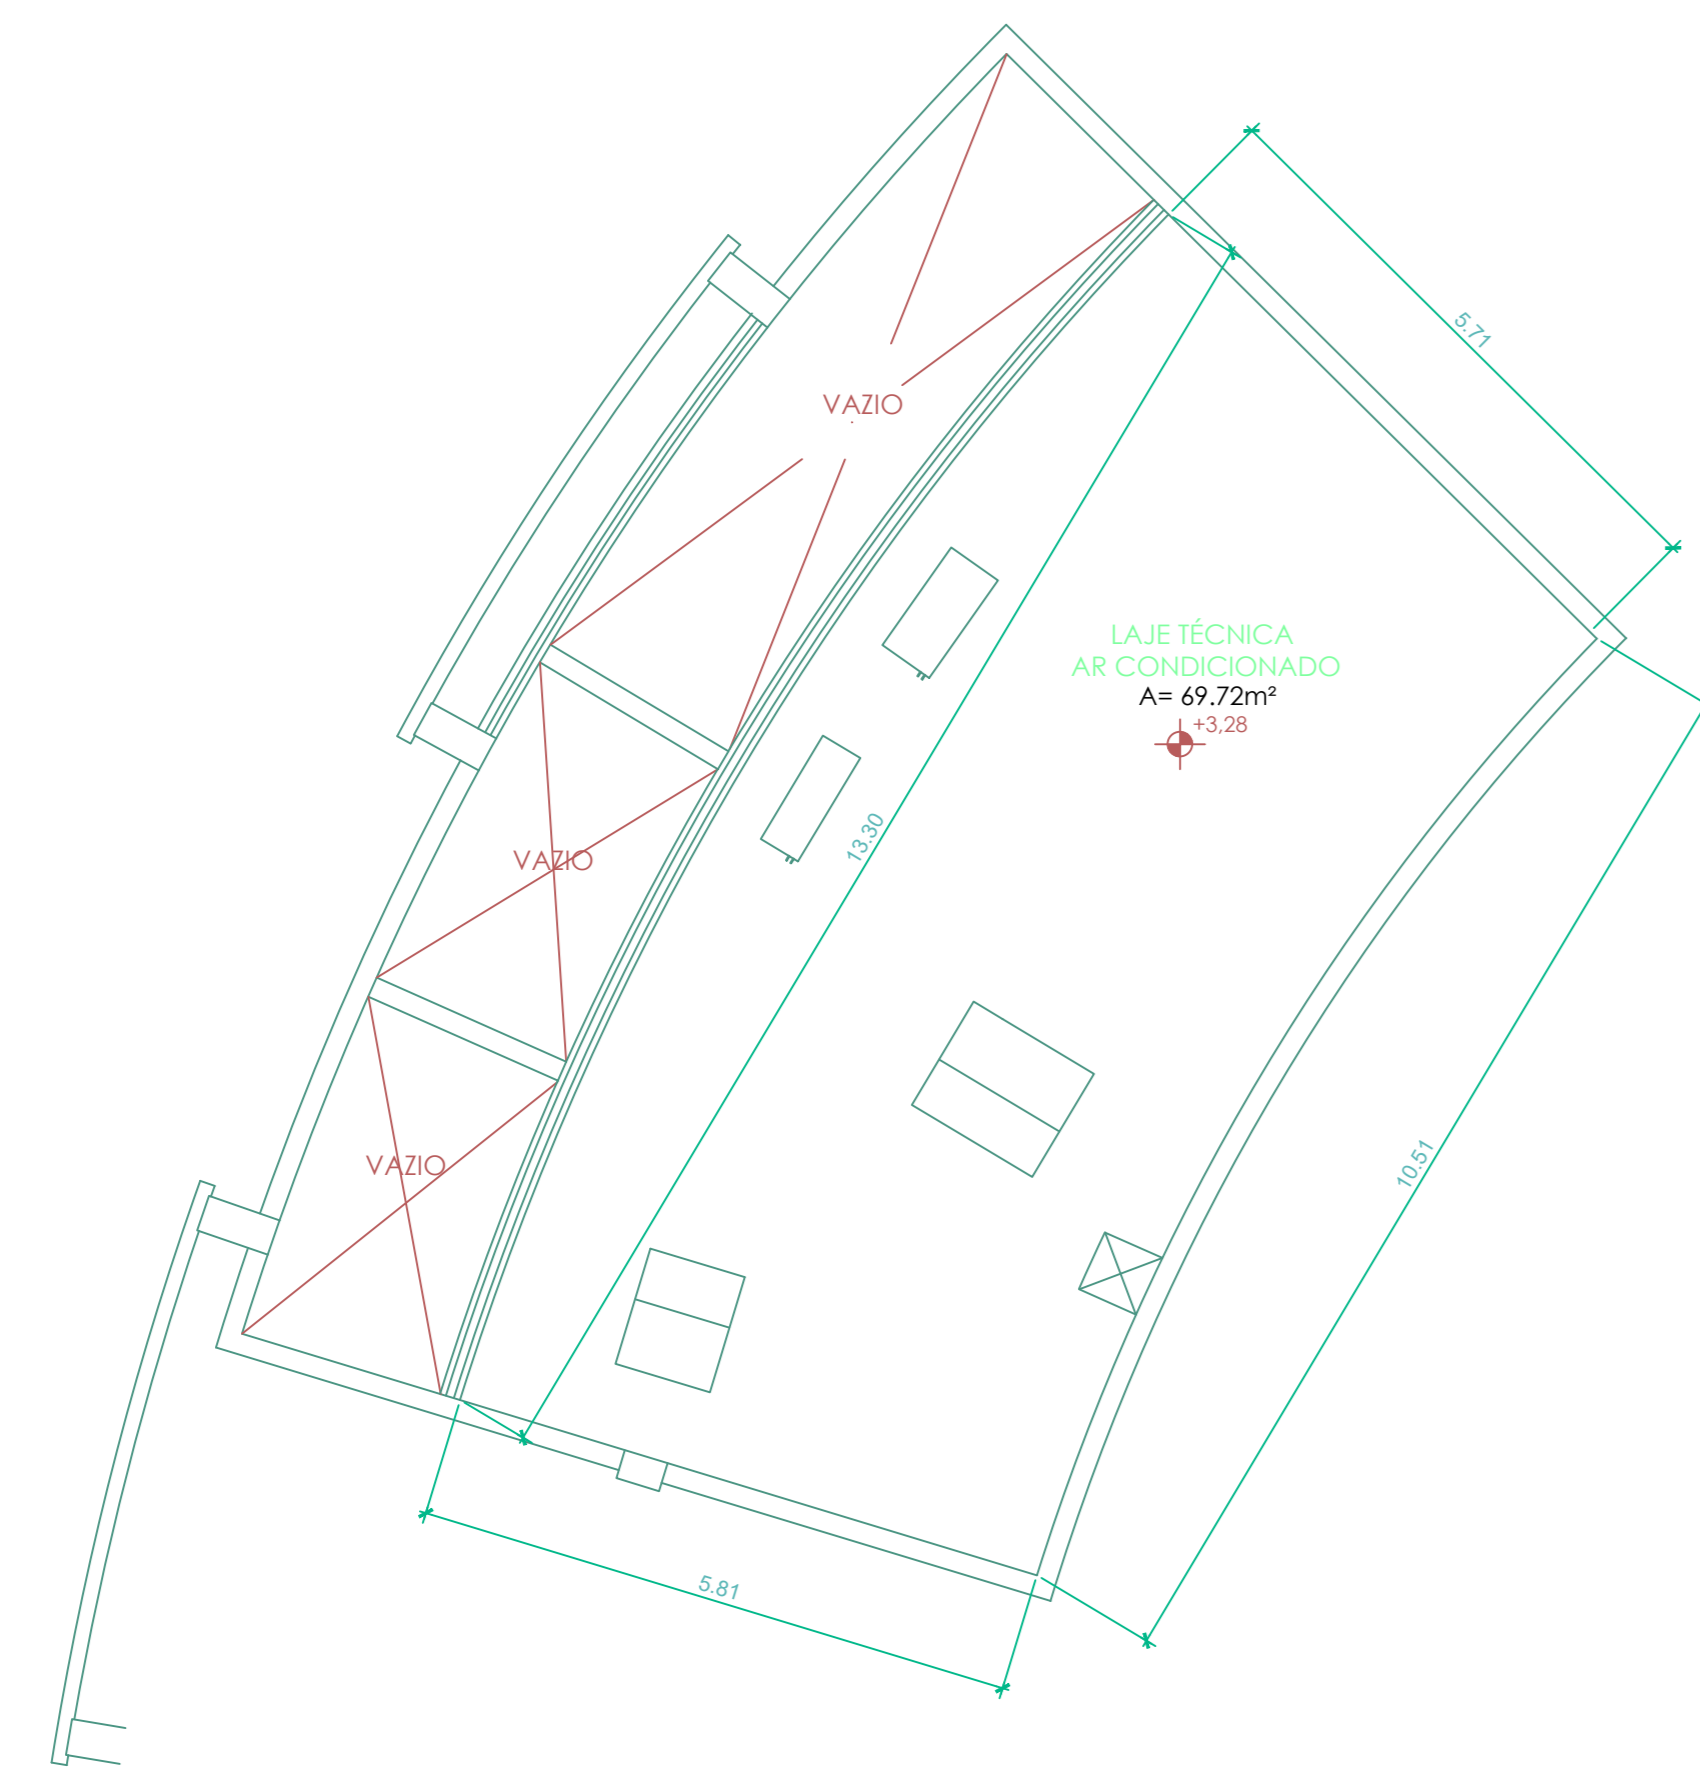


ÁREA TÉCNICA / MEZANINO / AR CONDICIONADO NIVEL +3,28

ESCALA 1:125

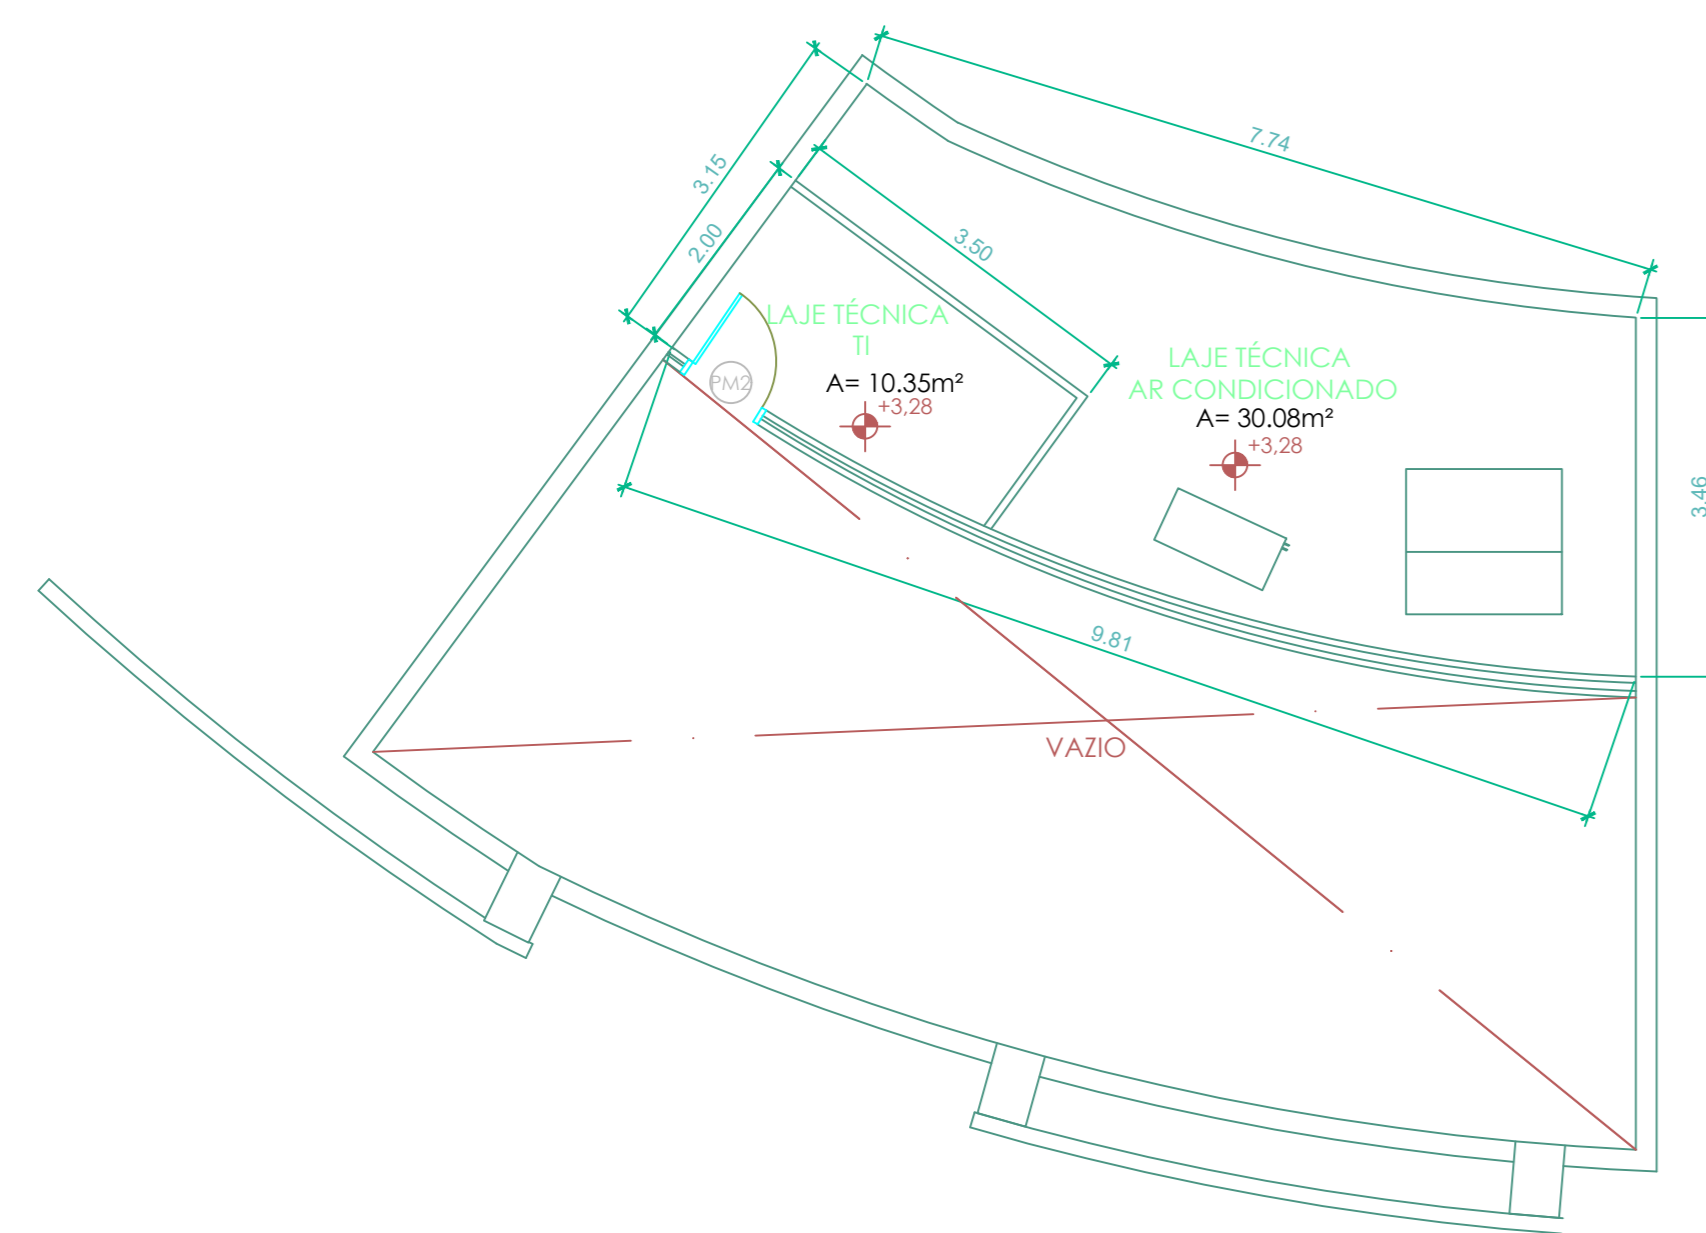

ÁREA TÉCNICA / MEZANINO / AR CONDICIONADO NIVEL +3,28

ESCALA 1:125

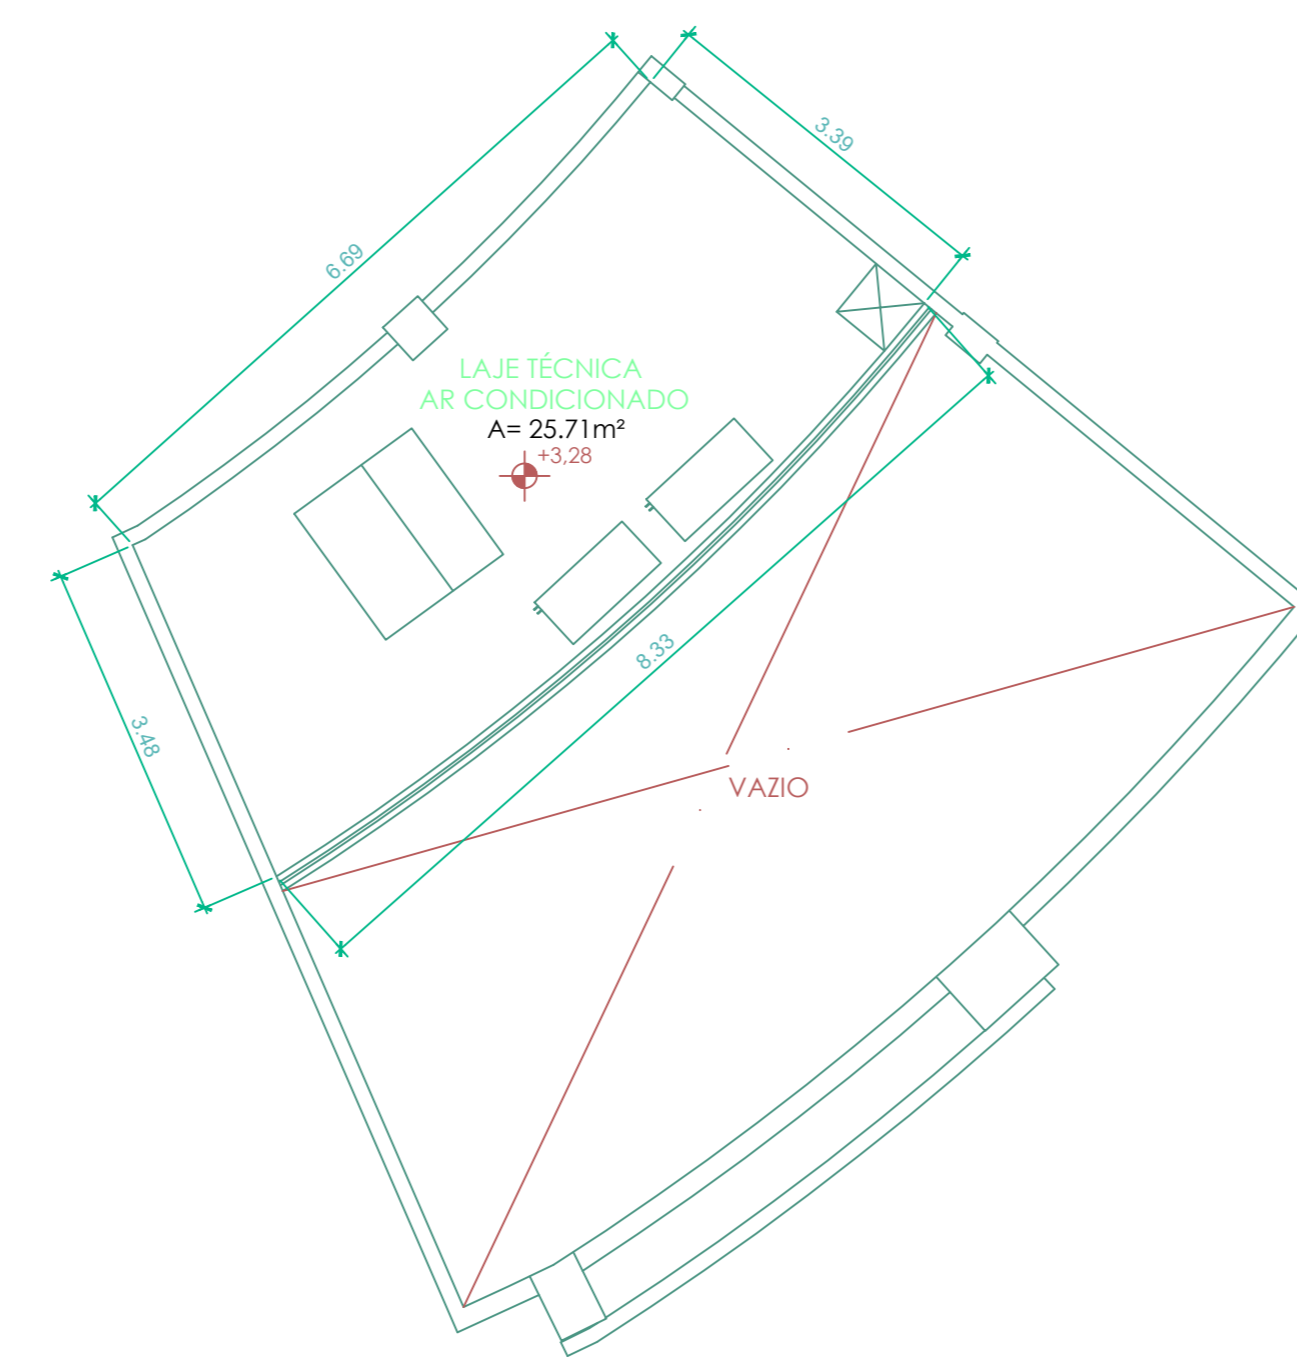

ÁREA TÉCNICA / MEZANINO / AR CONDICIONADO NIVEL +3,28

ESCALA 1:125

PORTÃO DE GRADE METÁLICO


CÓD.	DIMENSÃO	NO PAV.	TOTAL	TIPO	MATERIAL
PG1	80x250	0	02	abrir 1fl.	grade metálica
PG2	180x255	0	12	abrir 2fls. (90x255cm)	grade metálica
PG3	200x250	0	02	abrir 2fls. (100x250cm)	grade metálica

PORTA DE DIVISÓRIA

CÓD.	DIMENSÃO	NO PAV.	TOTAL	TIPO	MATERIAL
PD1	60x160	0	74	abrir 1fl.	madeira
PD2	80x160	0	12	abrir 1fl.	madeira
PD3	110x210	0	04	correr 1fl.	madeira
PD4	120x210	0	04	abrir 2fls. (60x210cm)	madeira

PORTA DE VIDRO

CÓD.	DIMENSÃO	NO PAV.	TOTAL	TIPO	MATERIAL
PV1	140x110	0	01	abrir 2fls.	vidro e alumínio
PV2	196x110	0	01	abrir 2fls.	vidro e alumínio
PV3	240x220	0	05	abrir 2fls.	vidro e alumínio
PV4	300x255	0	03	correr 4fls. (2 fixas e 2 correr)	vidro e alumínio
PV5	300x255	0	01	pivotante 3fls.	vidro e alumínio

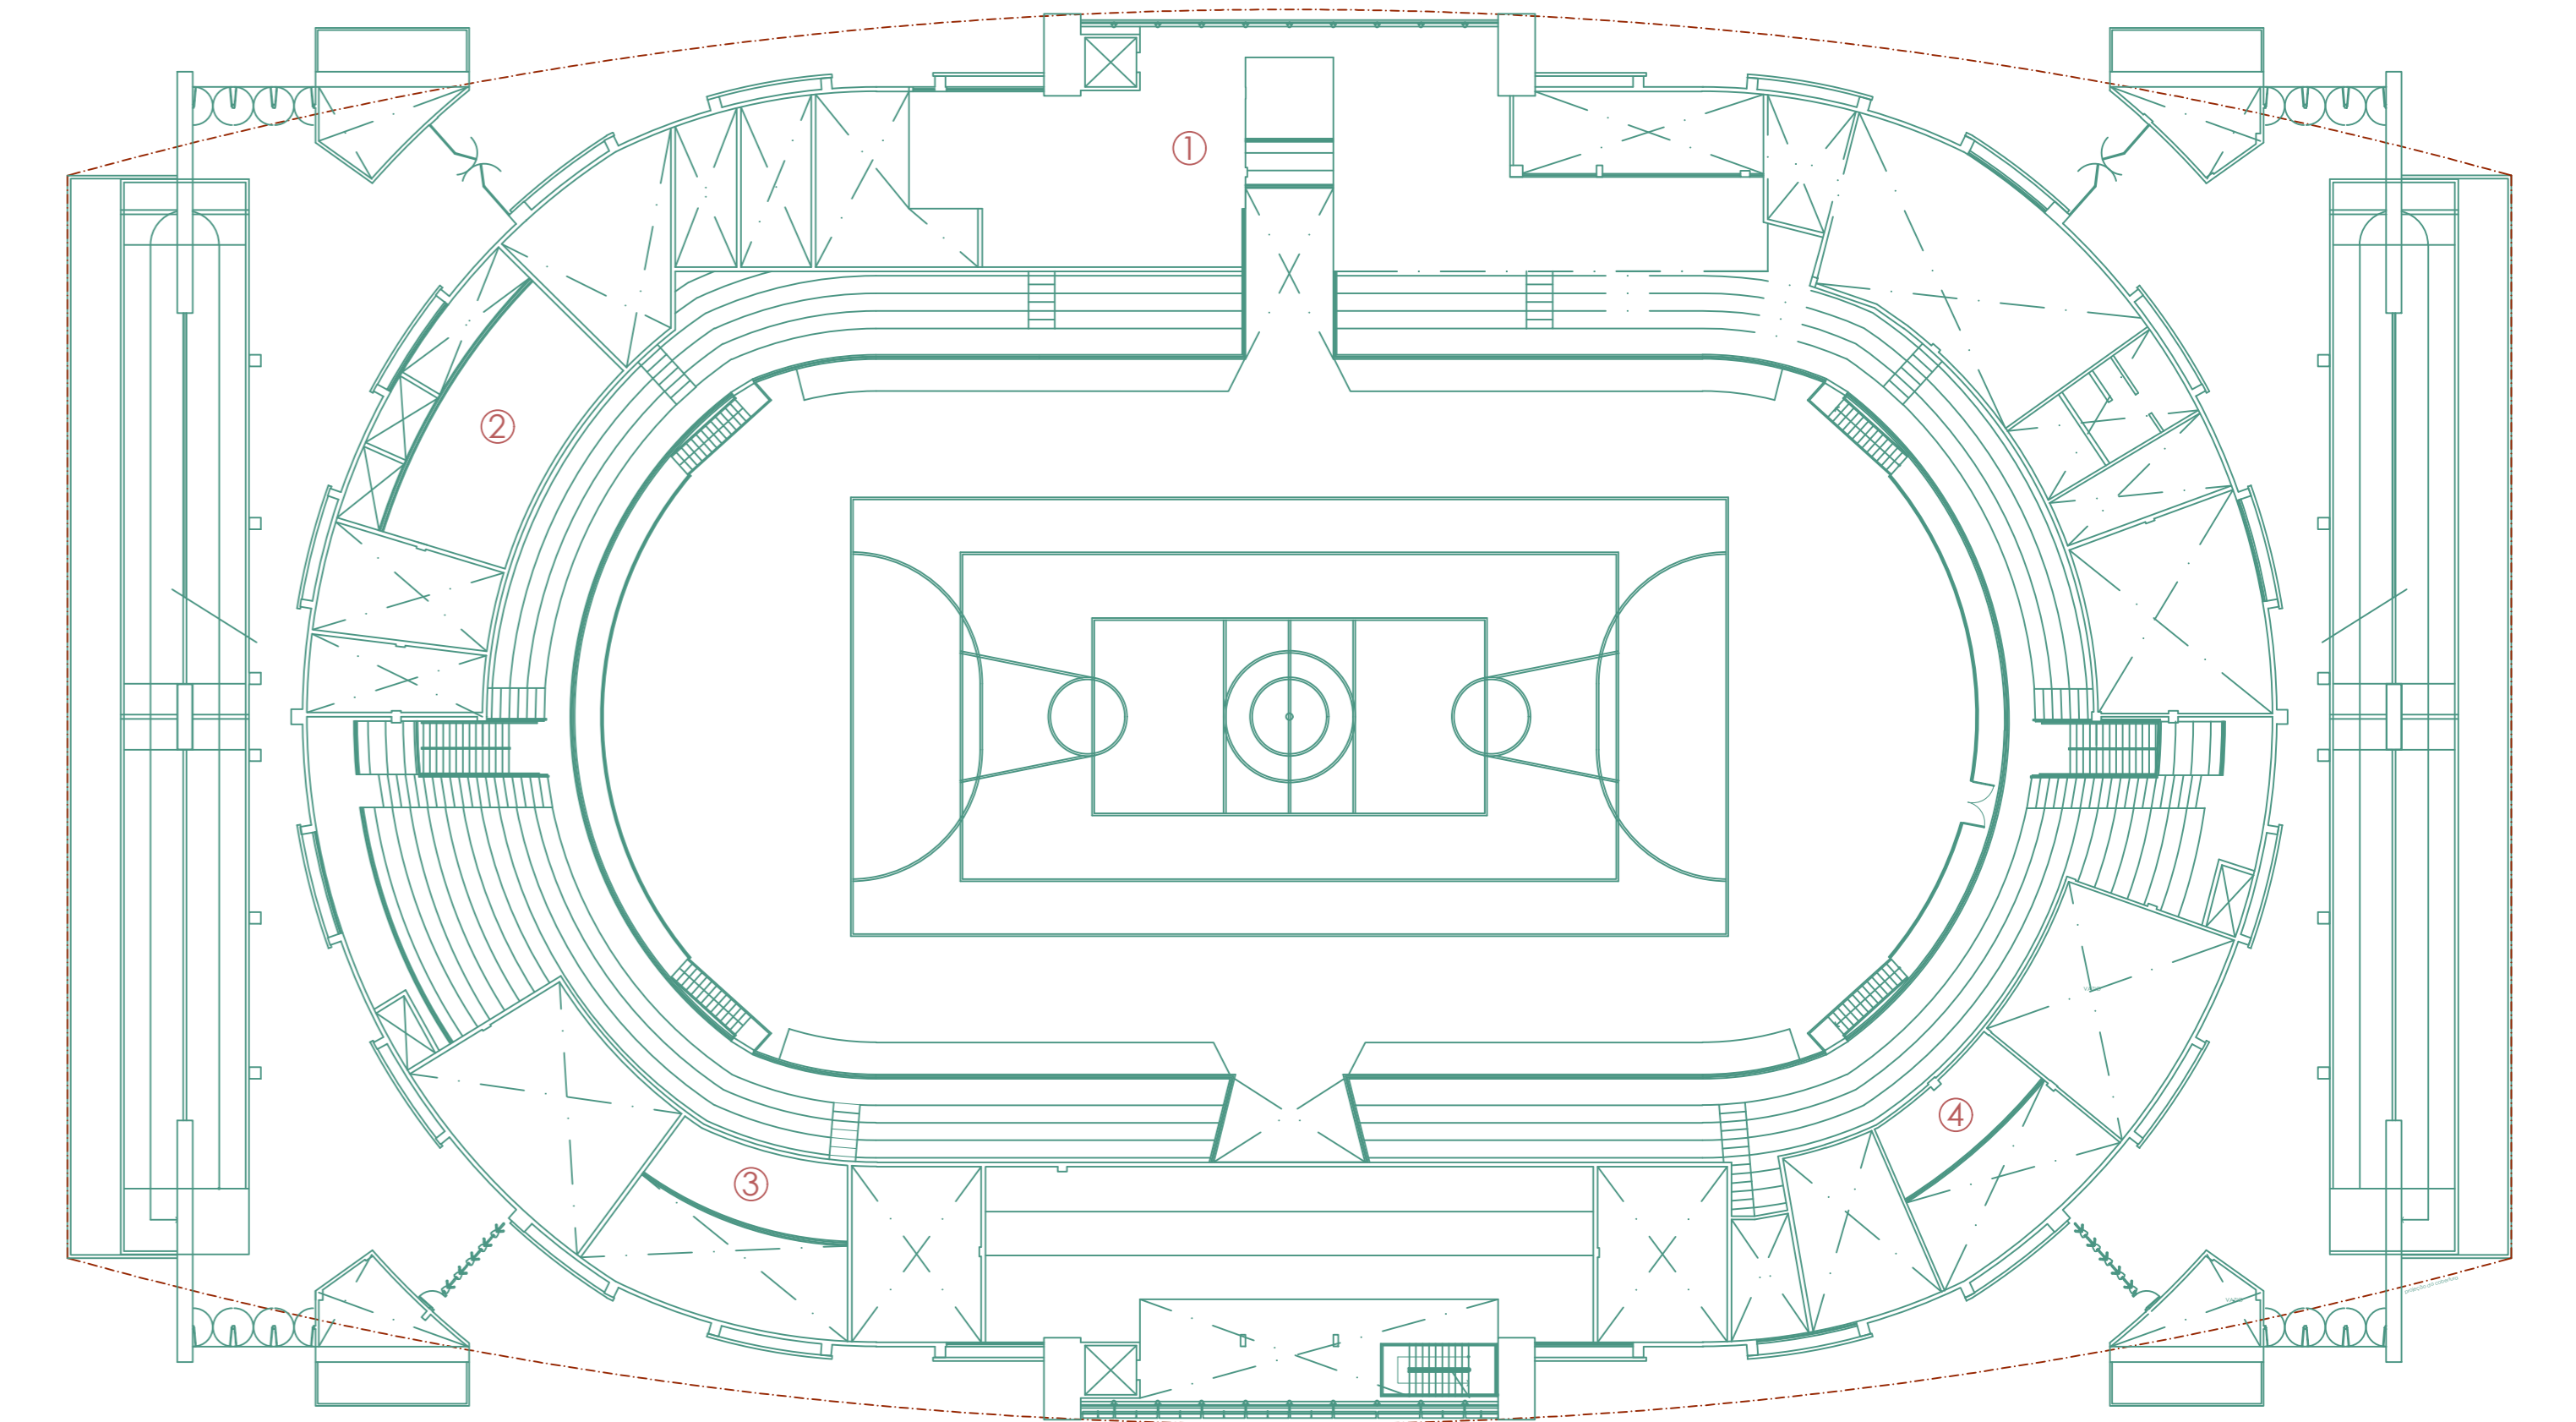

PLANTA MEZANINO TÉRREO / LAJE TÉCNICA NIVEL +3,28

SEM ESCALA

QUADRO DE ESQUADRIAS

PORTAS DE MADEIRA

CÓD.	DIMENSÃO	NO PAV.	TOTAL	TIPO	MATERIAL
PM1	70x210	0	03	abrir 2fl.	madeira
PM2	80x210	02	02	abrir 1fl.	madeira
PM3	90x210	0	04	abrir 1fl.	madeira
PM4	100x210	0	14	correr 1fl.	madeira
PM5	100x210	01	15	abrir 1fl.	madeira

PORTAS METÁLICAS

CÓD.	DIMENSÃO	NO PAV.	TOTAL	TIPO	MATERIAL
PE1	70x210	0	02	Abrir 1fl.	veneziana metálica
PE2	90x210	0	12	Abrir 1fl.	veneziana metálica
PE3	100x210	0	02	Correr 1fl.	veneziana metálica
PE4	100x210	0	03	Abrir 1fl.	veneziana metálica
PE5	120x210	0	06	Correr 1fl.	veneziana metálica
PE6	120x210	0	01	Abrir 1fl.	veneziana metálica
PE7	140x210	0	02	Correr 2fls.	veneziana metálica
PE8	140x210	0	02	Abrir 2fls.	veneziana metálica
PE9	180x210	0	04	Correr 2fls.	veneziana metálica
PE10	196x210	0	01	Abrir 2fls.	veneziana metálica
PE11	200x250	0	01	Abrir 2fls.	veneziana metálica
PE12	200x210	0	03	Abrir 2fls.	veneziana metálica
PE13	300x210	0	02	Abrir 2fls.	veneziana metálica

REV	REVISOR	DATA	ALTERAÇÃO

	<p>Prefeitura de São José dos Campos Secretaria de Gestão Habitacional e Obras</p>		
	<p>ARENA MUNICIPAL DE ESPORTES DE SÃO JOSÉ DOS CAMPOS</p>		
<p>Local Av. Campos Eliseos, esquina com Via Oeste, Jardim das Industrias - São José dos Campos-SP</p>	<p>Departamento Engenharia</p>		<p>Modalidade EX PROJETO EXECUTIVO</p>
<p>Autor(a) do Projeto Rebeca Toledo - CAU:A67630-6</p>	<p>Área Total: 7.937,00 m²</p>		
<p>Desenvolvimento do Projeto Executivo Porto Belo Engenharia</p>	<p>Arquivocod 05 - Prefeitura Área Técnica- Planta.dwg</p>		<p>Especialidade ÁREA TÉCNICA</p>
<p>ART/RRT nº Agostinho Alcantara Neto nº 28027230190746800</p>	<p>Escala Indicado</p>		
<p>Desenho Rebeca Toledo</p>	<p>Data 11/10/2019</p>	<p>Folha 05/16</p>	<p>Revisão R00</p>
<p>Prefeito Felício Ramuth</p>	<p>Vice-Prefeito Ricardo Mitsuo Nakagawa</p>	<p>Secretário de Gestão Hab e Obras José Turano Junior</p>	