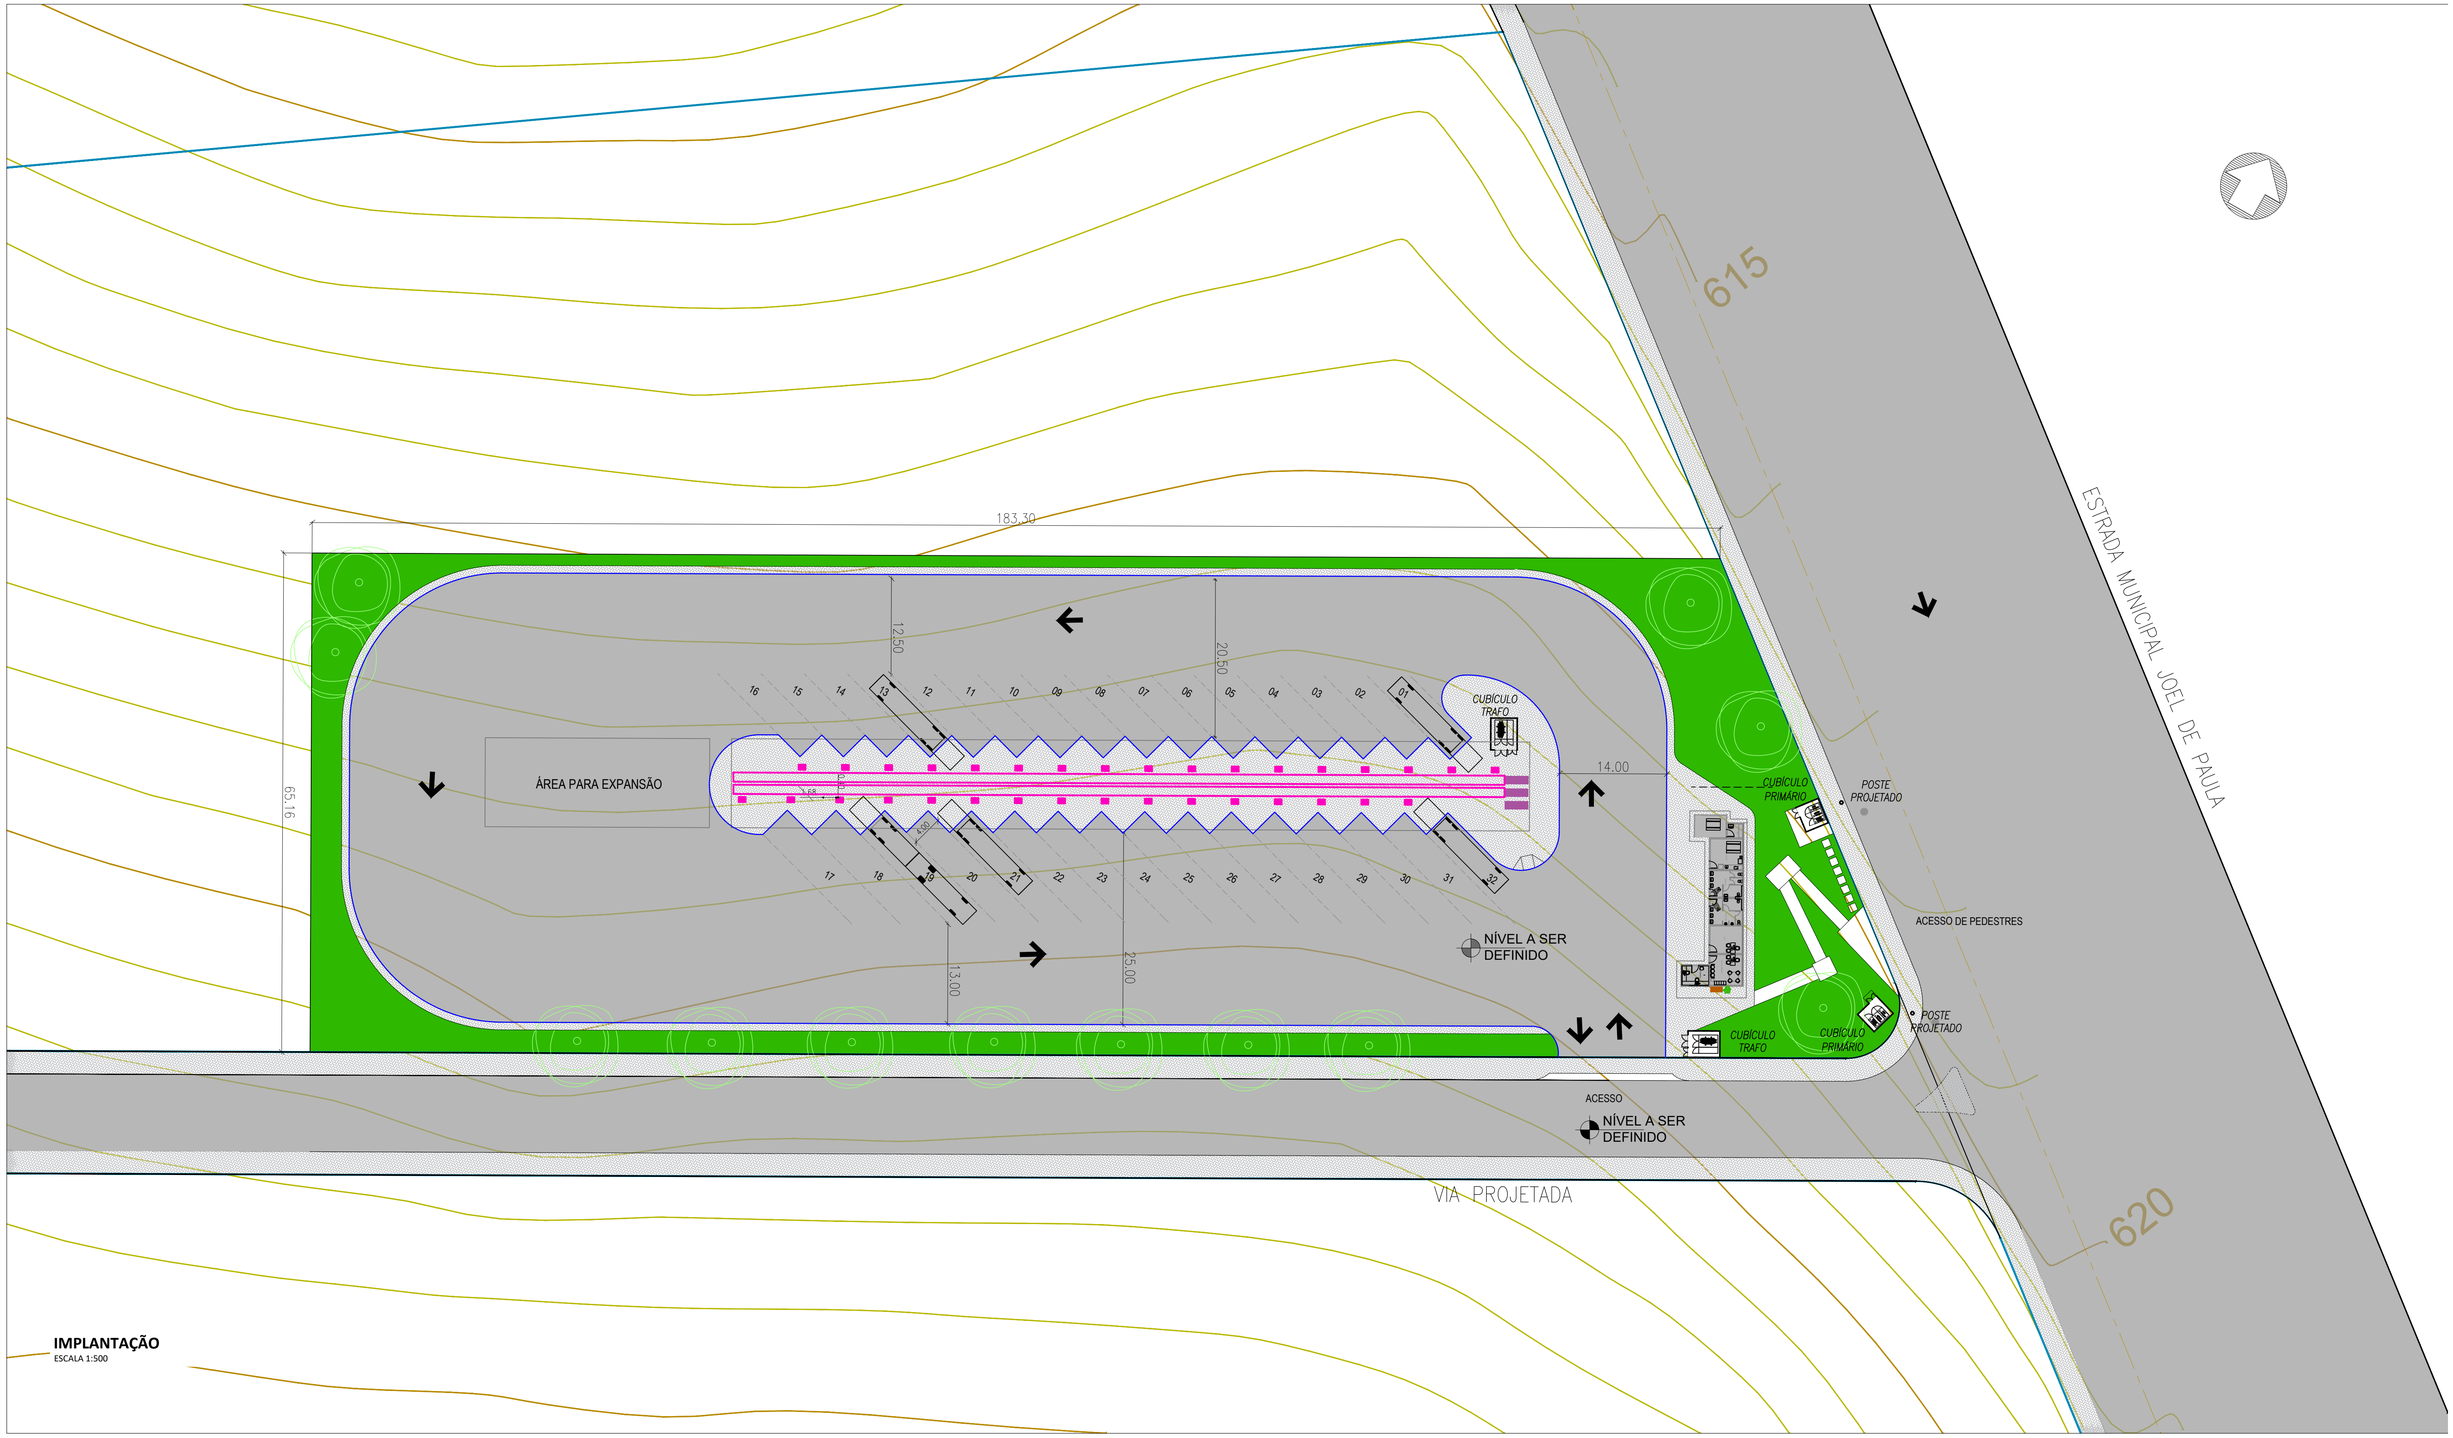

IMPLANTAÇÃO
ESCALA 1:500

PÁTIO DE RECARGA					
PQ. TECNOLÓGICO					
FROTA			CARREGADORES		
Articulado	Outros	Total	Qtd.	Fr/Carr	kW máximo
1	44	45	16	2,81	2400

VAGAS DISPONÍVEIS		
UTILIZADAS	RESERVA FUTURA	TOTAL
32	10	42

NOTA:

1. NECESSÁRIO PROJETOS EXECUTIVOS PARA IMPLANTAÇÃO

ALTERAÇÕES

PROJETISTA	DESCRIÇÃO	DATA

PREFEITURA MUNICIPAL DE SÃO JOSÉ DOS CAMPOS

SECRETARIA DE MOBILIDADE URBANA

arquivo	data	escala	folha
1.FUNCIONAL PIT - V7.dwg	04/11/2025	**indicada**	**ÚNICA**

projeto
PÁTIO DE RECARGA GEORGE WILLIAMS
NOVO TRANSPORTE PÚBLICO

Secretário de Mobilidade Urbana
Arq. Gláucio Lamarca Rocha