

Tubo de Ferro Galvanizado de 2"

Placa em Chapa Galvanizada de 2 mm

Legenda

 Tubo de Ferro Galvanizado de 2"
Pintado com Tinta Esmalte Sintético
na Cor Verde Colonial


 Placa em Chapa Galvanizada
de 2 mm



Prefeitura de São José dos Campos
Secretaria de Manutenção da Cidade
Assessoria de Engenharia e Apoio



PROJETO: Arq. Luiz Elétrio	Projeto Arquitetônico para a Confecção de Estrutura para a fixação de Placa de Identificação para Adoção de Áreas Verdes	DATA: 23/08/2018
DESENHISTA: Arq. Luiz Elétrio		Nº DOCUMENTO:
ESCALA: 1/10		ARQUIVO:
FOLHA: Única		NÚMERO DO C.A.T./CREA:
FORMATO: A 2		NÚMERO DA RRT/ART:
CHEFE: Engº Dimas Olimpio	DIRETOR: Sr. Alexsey Neves	SECRETARIO: Engº Ricardo Minoru Iida

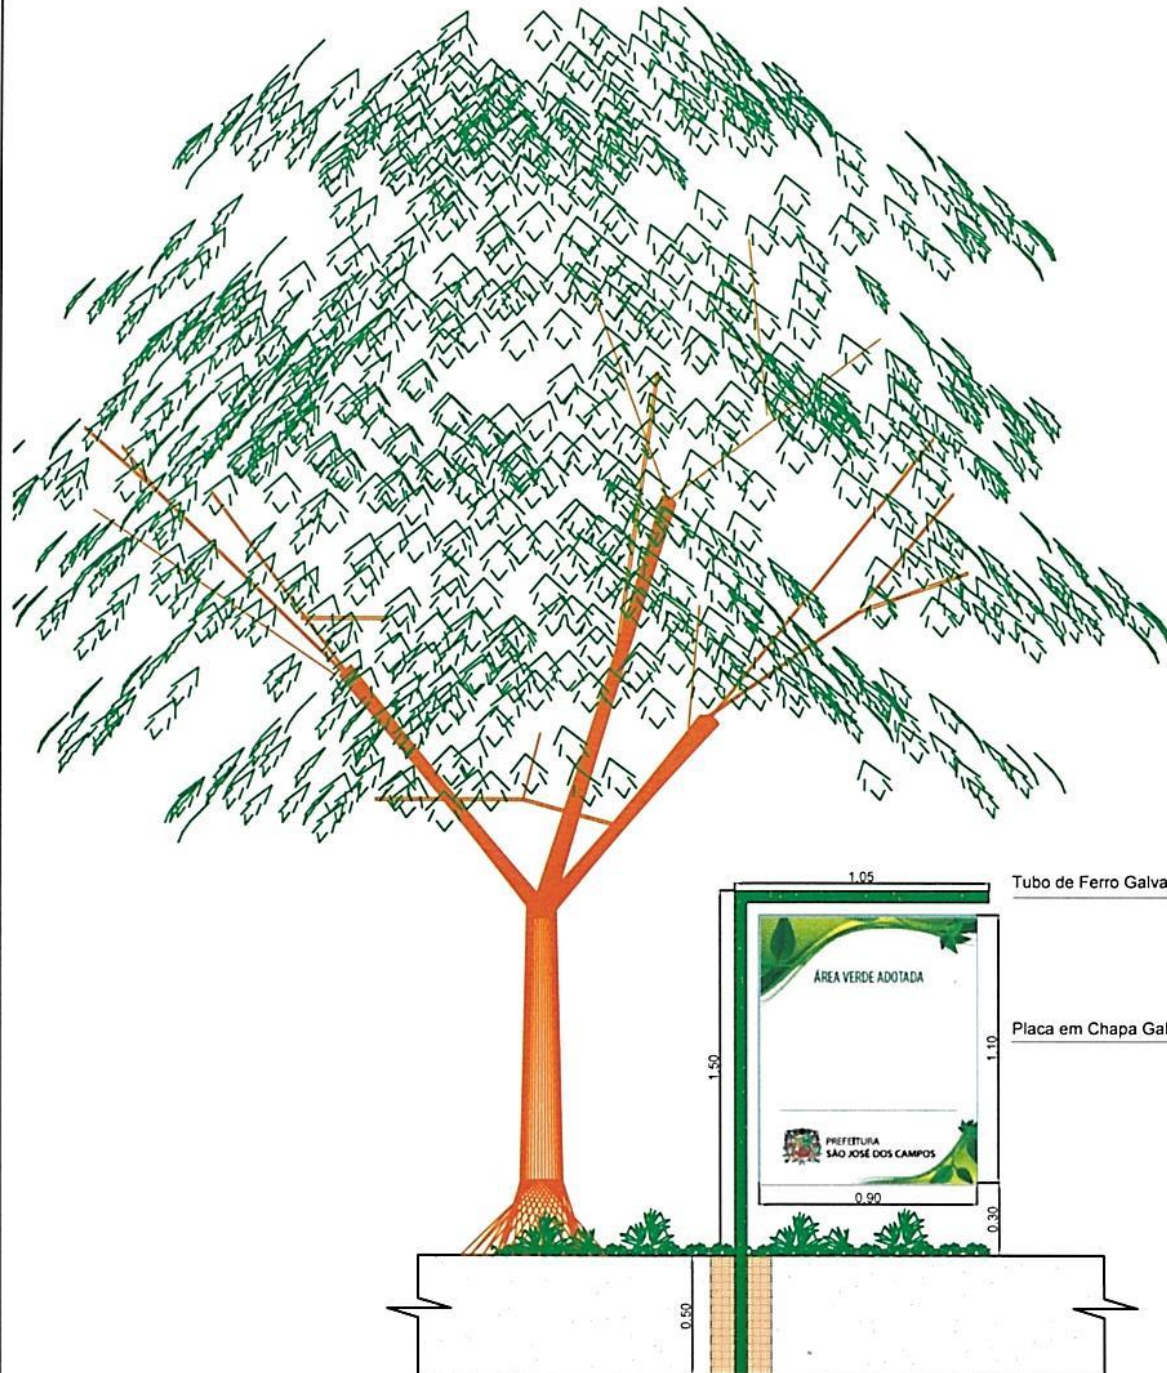

Tubo de Ferro Galvanizado de 2"

Placa em Chapa Galvanizada de 2 mm

Legenda

 Tubo de Ferro Galvanizado de 2"
Pintado com Tinta Esmalte Sintético
na Cor Verde Colonial

 Placa em Chapa Galvanizada
de 2 mm



Prefeitura de São José dos Campos
Secretaria de Manutenção da Cidade
Assessoria de Engenharia e Apoio



PROJETO: Arg. Luiz Eleutério	Projeto Arquitetônico para a Confecção de Estrutura para a fixação de Placa de Identificação para Adoção de Áreas Verdes	DATA: 23/08/2018
DESENHO: Arg. Luiz Eleutério		Nº DOCUMENTO:
ESCALA: 1:15		ARQUIVO:
FOLHA: Única		NÚMERO DO C.A.U./CREA:
FORMATO: A2		NÚMERO DA R.R.C./ARY:
CHIEF: Engº Dimas Olimpio	DIRETOR: Sr. Alexey Neves	SECRETARIO: Engº Ricardo Minoza Iida