


IMPLANTAÇÃO
ESCALA 1:350

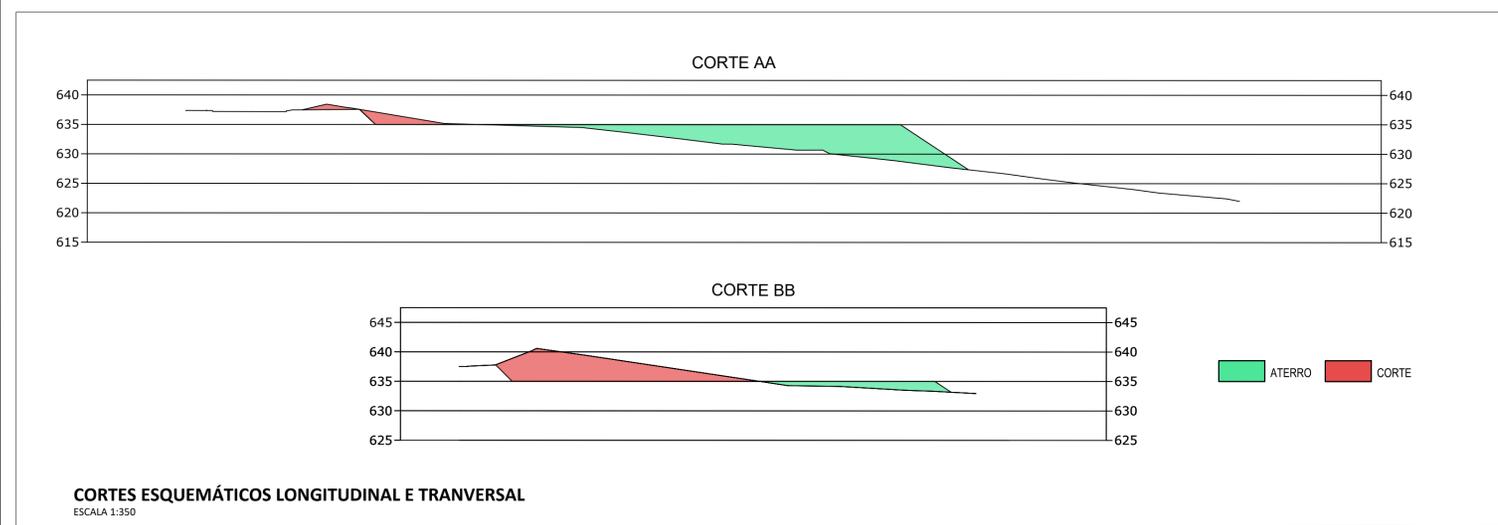

PÁTIO DE RECARGA PQ. TECNOLÓGICO					
FROTA			CARREGADORES		
Articulado	Outros	Total	Qtd.	Fr/Carr	kW máximo
03	46	49	16	2,81	2400

VAGAS DISPONÍVEIS		
UTILIZADAS	RESERVA FUTURA	TOTAL
16	0	16

NOTA:
1. NECESSÁRIO PROJETOS EXECUTIVOS PARA IMPLANTAÇÃO

ALTERAÇÕES

PROJETISTA	DESCRIÇÃO	DATA

PREFEITURA MUNICIPAL DE SÃO JOSÉ DOS CAMPOS
SECRETARIA DE MOBILIDADE URBANA

	arquivo Funcional VILA IRACEMA.dwg	data 20/08/2025	escala indicada	folha ÚNICA
	projeto PÁTIO DE RECARGA VILA IRACEMA NOVO TRANSPORTE PÚBLICO	Secretário de Mobilidade Urbana Arq. Gláucio Lamarca Rocha		