


PLANTA ESQUEMÁTICA
escala 1/300



ELEVAÇÃO FRONTAL - VISTA DA RUA
escala 1/125

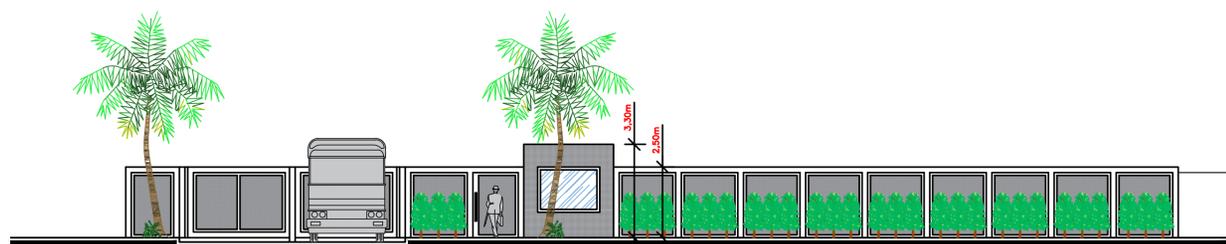

MODELO GRADIL DE FECHAMENTO

NOTA:

1. NECESSÁRIO PROJETOS EXECUTIVOS PARA IMPLANTAÇÃO

ALTERAÇÕES

PROJETISTA	DESCRIÇÃO	DATA

PREFEITURA MUNICIPAL DE SÃO JOSÉ DOS CAMPOS
SECRETARIA DE MOBILIDADE URBANA

	arquivo Pátio Urbanova.dwg	data 19/05/2025	escala indicada	folha ÚNICA
	projeto PÁTIO DE RECARGA URBANOVA V NOVO TRANSPORTE PÚBLICO	Secretário de Mobilidade Urbana Arq. Gláucio Lamarca Rocha		