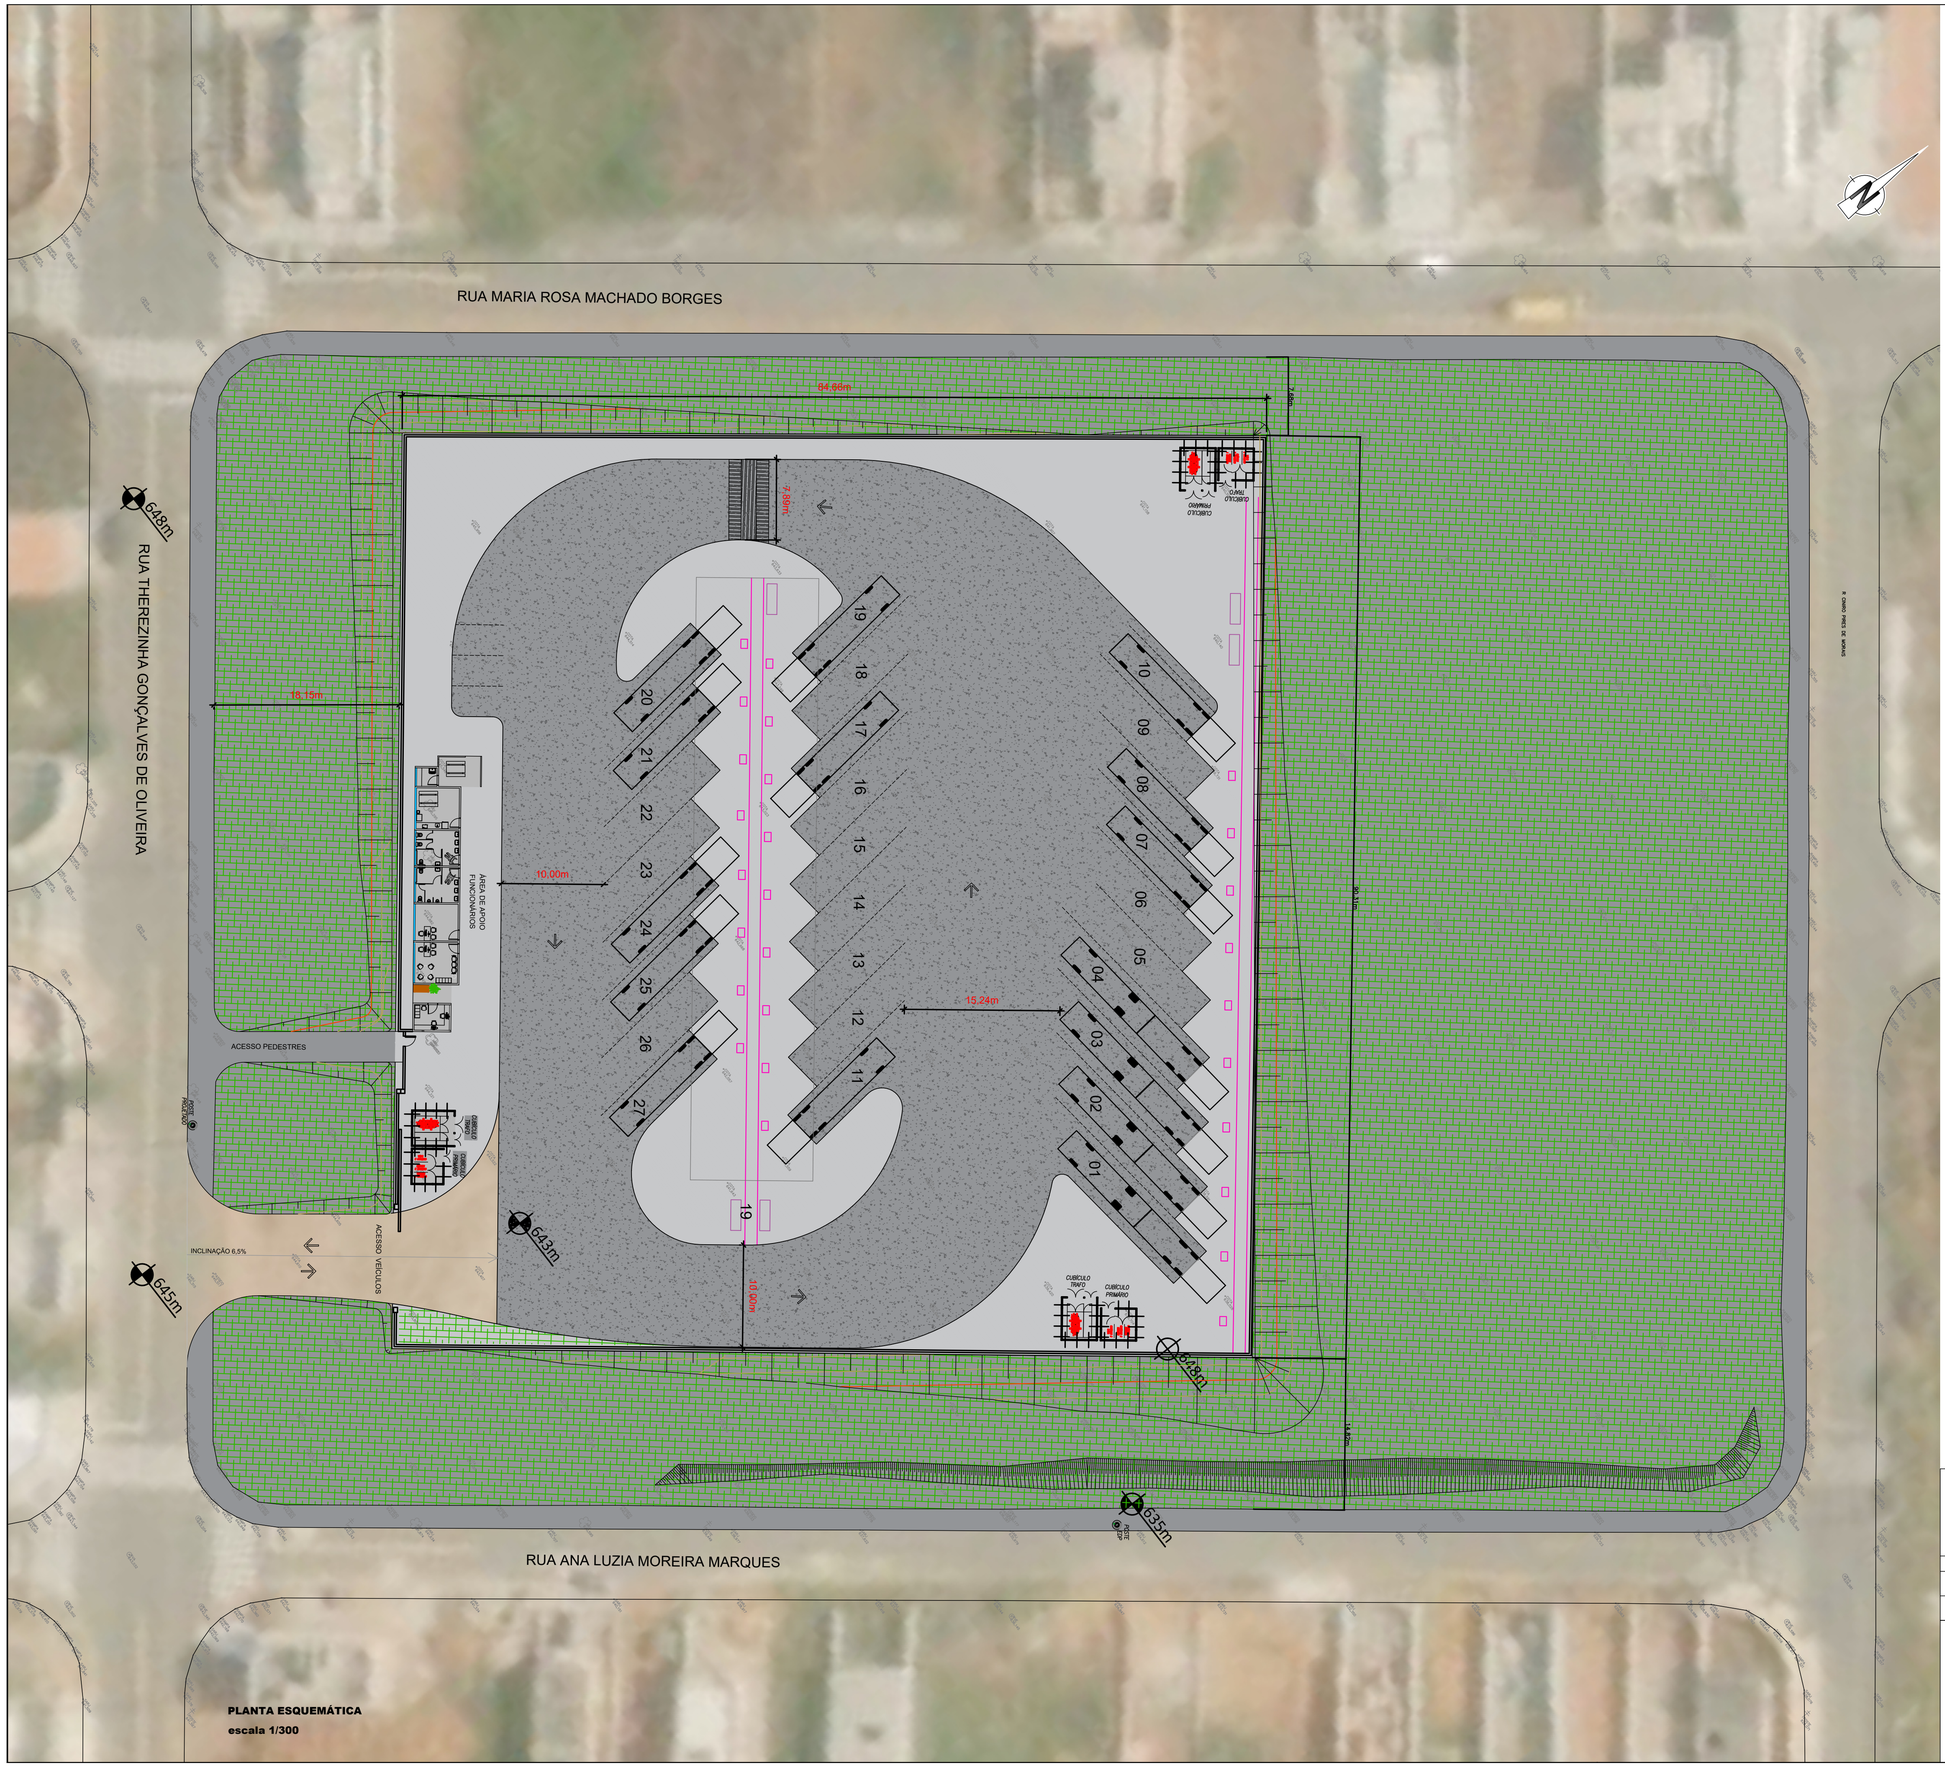

PLANTA ESQUEMÁTICA

escala 1/300

PÁTIO DE RECARGA SETVILLE					
FROTA			CARREGADORES		
Articulado	Outros	Total	Qtd.	Fr/Carr	kW máximo
1	44	45	16	2,81	2400

VAGAS DISPONÍVEIS		
UTILIZADAS	RESERVA FUTURA	TOTAL
16	32	48

NOTA:

1. NECESSÁRIO PROJETOS EXECUTIVOS PARA IMPLANTAÇÃO

ALTERAÇÕES

PROJETISTA	DESCRIÇÃO	DATA

PREFEITURA MUNICIPAL DE SÃO JOSÉ DOS CAMPOS

SECRETARIA DE MOBILIDADE URBANA

projeto
PÁTIO DE RECARGA SETVILLE - NOVO TRANSPORTE PÚBLICO

data	escala	folha
21/08/2025	**indicada**	**ÚNICA**

Secretário de Mobilidade Urbana
Arq. Gláucio Lamarca Rocha