SITUAÇÃO COM AREA CONSTRUIDA

Área de uso congelado até decisão nos autos da Ação Cautelar movida em Juízo em face das construtoras, processo nº 10264034820168260577, 2ª Vara da Fazenda Pública desta Comarca, rés da ação: Engenet Engenharia Construção e Tecnologia Ltda e Pré Engenharia Construções e Comércio Ltda).

CENTRO POLIESPORTIVO

De	Para	Coord. N(Y)	Coord. E(X)	Azimute	Rumo	Distância	Desenv.	Raio	Âng. Cent.
1	2	7.434.786,917	418.783,320	39°03'59"	39°03'59" NE	110,289 m			
2	3	7.434.872,547	418.852,826	38°42'39"	38°42'39" NE	47,636 m			
3	4	7.434.909,718	418.882,617	38°57'50"	38°57'50" NE	47,172 m			
4	5	7.434.946,396	418.912,280	38°31'00"	38°31'00" NE	61,126 m			
5	6	7.434.994,223	418.950,346	38°42'41"	38°42'41" NE	26,764 m			
6	7	7.435.015,107	418.967,084	38°49'36"	38°49'36" NE	112,679 m			
7	8	7.435.102,889	419.037,730	40°52'20"	40°52'20" NE	24,804 m			
8	9	7.435.121,645	419.053,961	41°09'08"	41°09'08" NE	32,980 m			
9	10	7.435.146,478	419.075,664	130°35'30"	49°24'30" SE	46,927 m			
10	11	7.435.115,944	419.111,299	187°41'37"	07°41'37" SW	109,302 m			
11	12	7.435.007,626	419.096,666	187°07'22"	07°07'22" SW	6,557 m			
12	13	7.435.001,120	419.095,853	188°04'04"	08°04'04" SW	134,148 m			
13	14	7.434.868,300	419.077,026	189°03'49"	09°03'49" SW	109,565 m			
14	15	7.434.760,103	419.059,766	231°19'49"	51°19'49" SW	12,512 m	13,835 m	9,000 m	88°04'23"
15	1	7.434.752,285	419.049,997	277°23'57"	82°36'03" NW	268,916 m			

Área: 62.685.505 m²

Perímetro: 1.152.699m

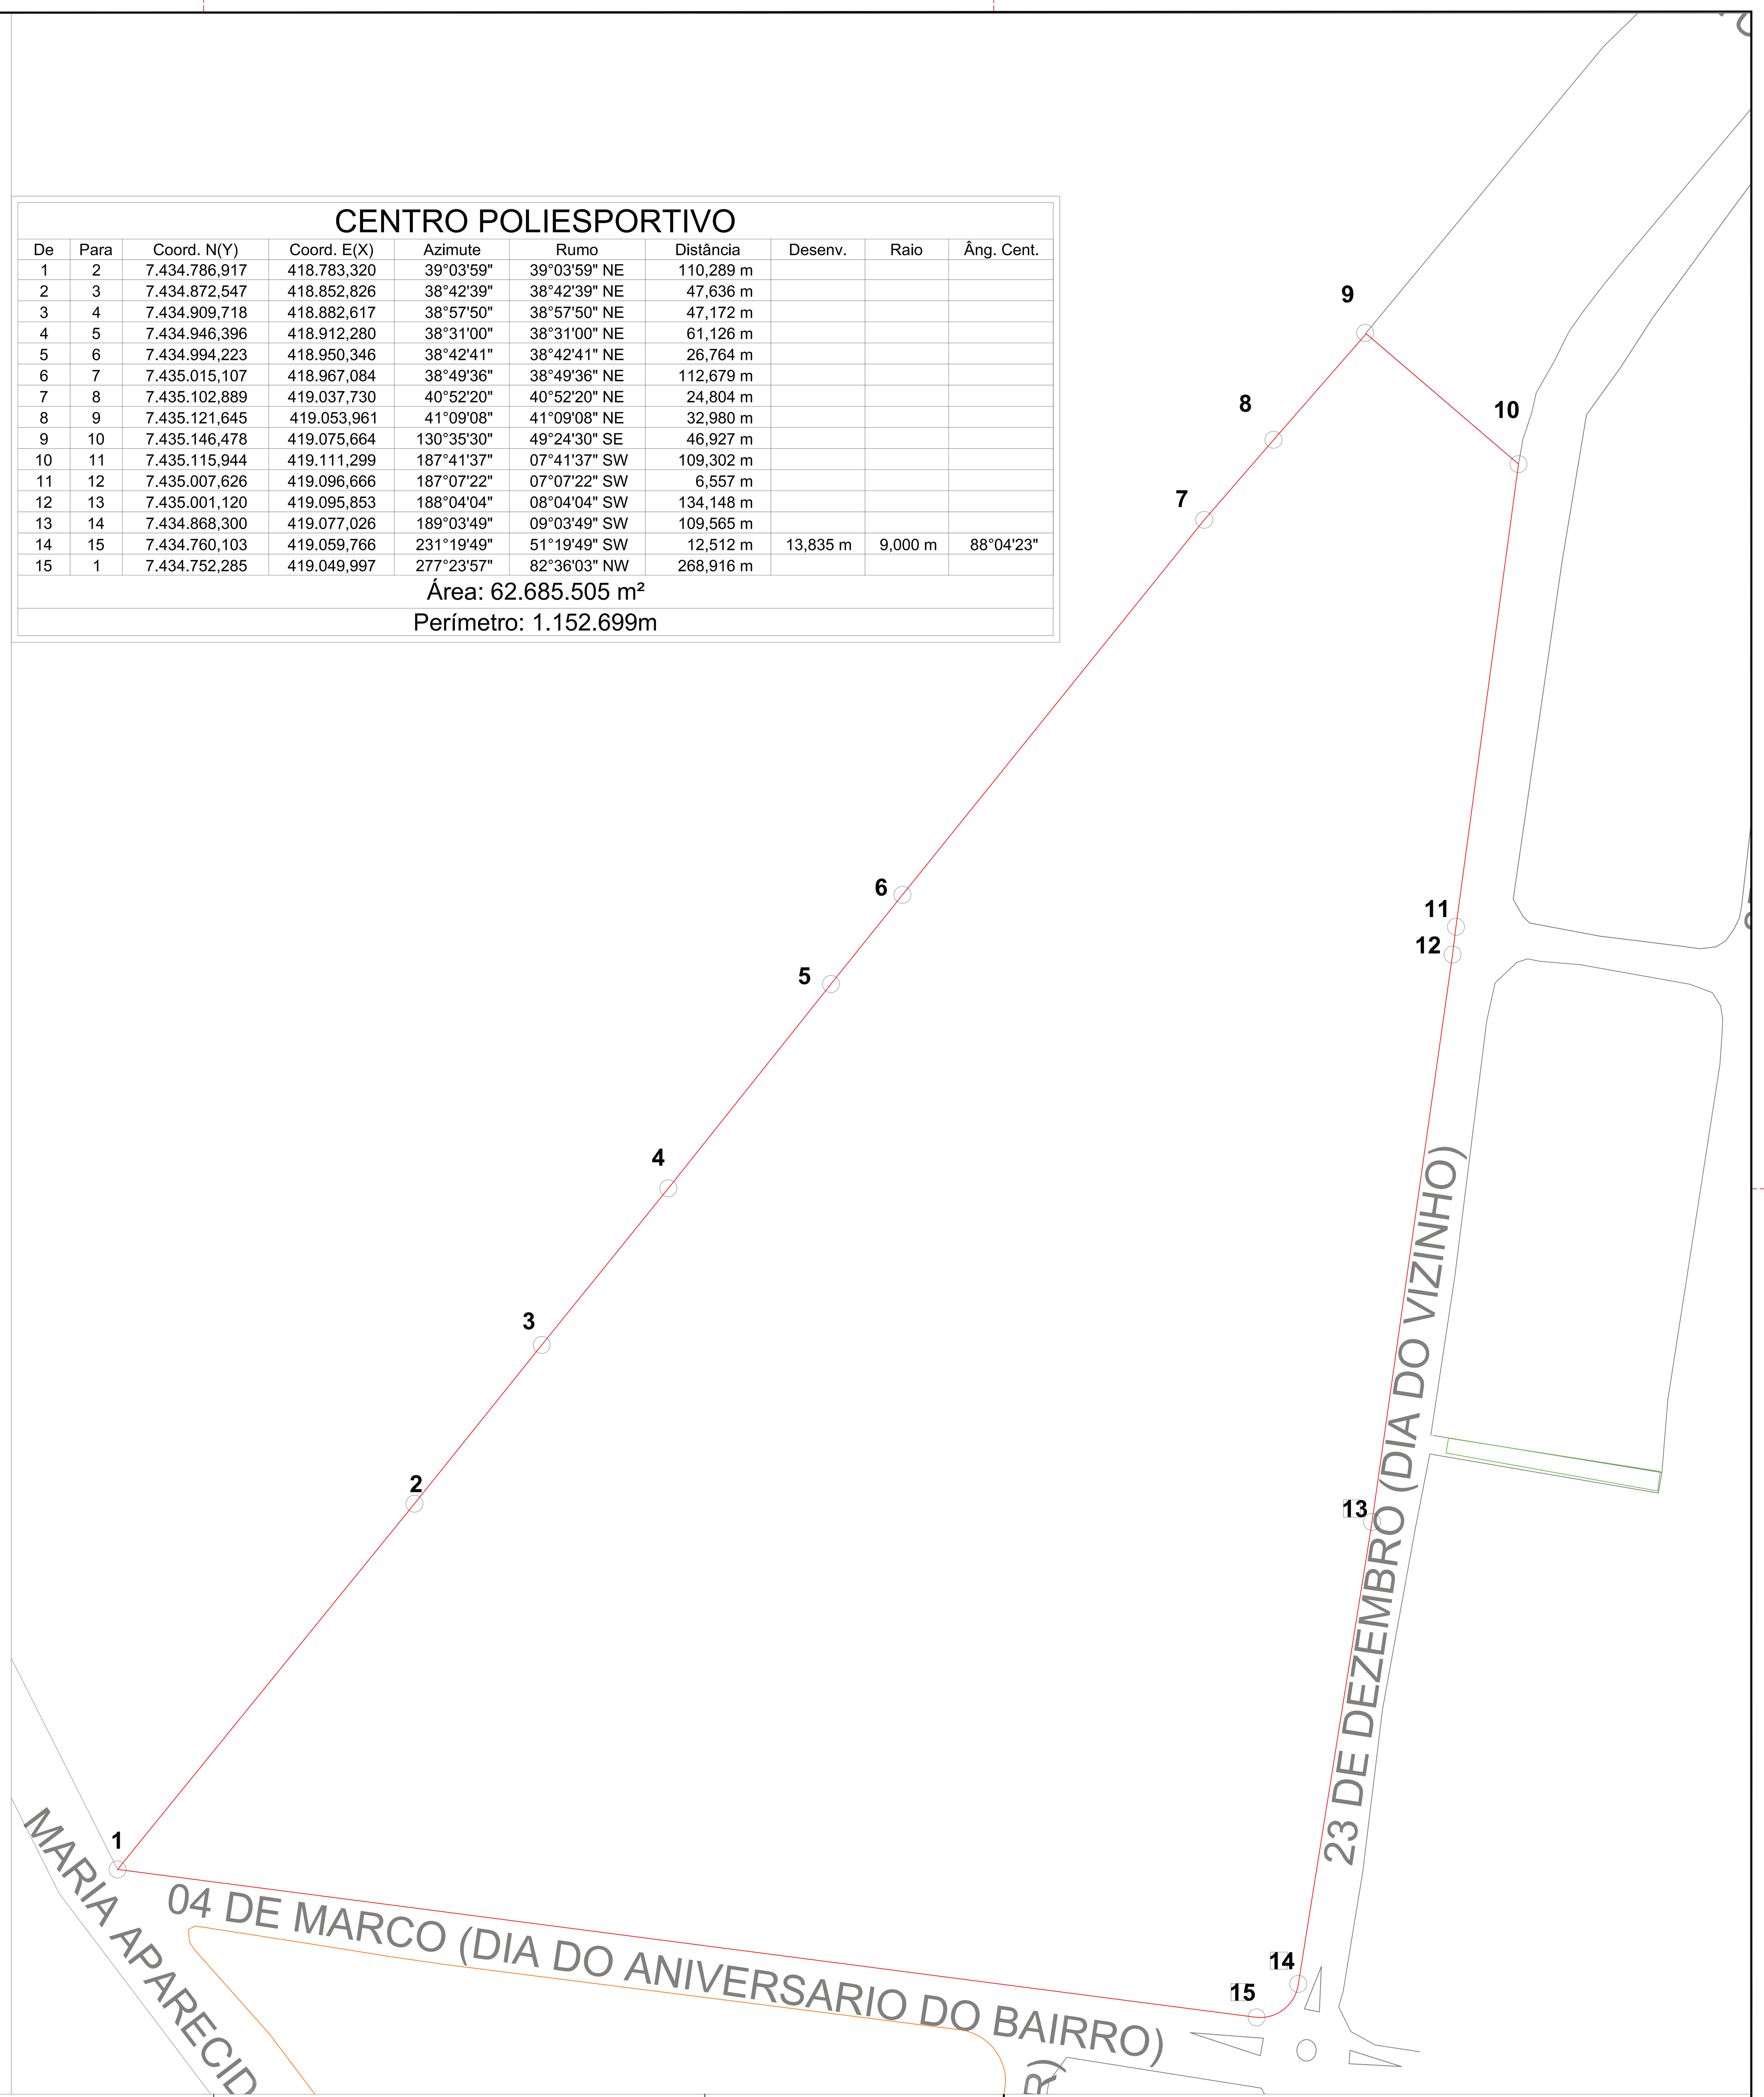

Áreas			
Área Terreno	62.685,50 m²		
Área Construída Total	12.783,25 m²		
Área da Projeção das Coberturas	m²		
Abrigo Desmontável	m²		
Zoneamento	-	Taxa de Ocupação	00 %
Coeficiente de Aproveitamento	-	Taxa de Permeabilidade	00 %

Procuradoria do Patrimonio Imobiliario

Assessor: -	Supervisora do Patrimonio: Ramira de F. S. Antoniassi
Monitor de Cálculo: -	Monitor de Campo: -
Levantamento: -	Processo/Expediente: -
Cálculo/Projeto: -	
Desenho: Fernando Henrique	

MUNICIPIO DE SÃO JOSÉ DOS CAMPOS
PROCURADORIA DO PATRIMÔNIO IMOBILIARIO

Cidade de São José dos Campos

Título/Assunto: **AREA DO CENTRO POLIESPORTIVO JARDIM CEREJEIRAS A SER PERMISSIONADA**

Endereço da Intervenção: Rua 23 De Dezembro - Jardim Cerejeiras- São José dos Campos

Nome do arquivocad	Escala	Data
cerejeiras_poliesportivo_permissao	1/1000	04/10/2017

Prefeito	Vice-Prefeito	Procurador
Felicio Ramuth	Ricardo Nakagawa	Luis Fernando da Costa

LT

LEVANTAMENTO TOPOGRÁFICO

Folha: **única** Revisão: **R1**