



## Apêndice 4

### MANCHAS DE INUNDAÇÃO

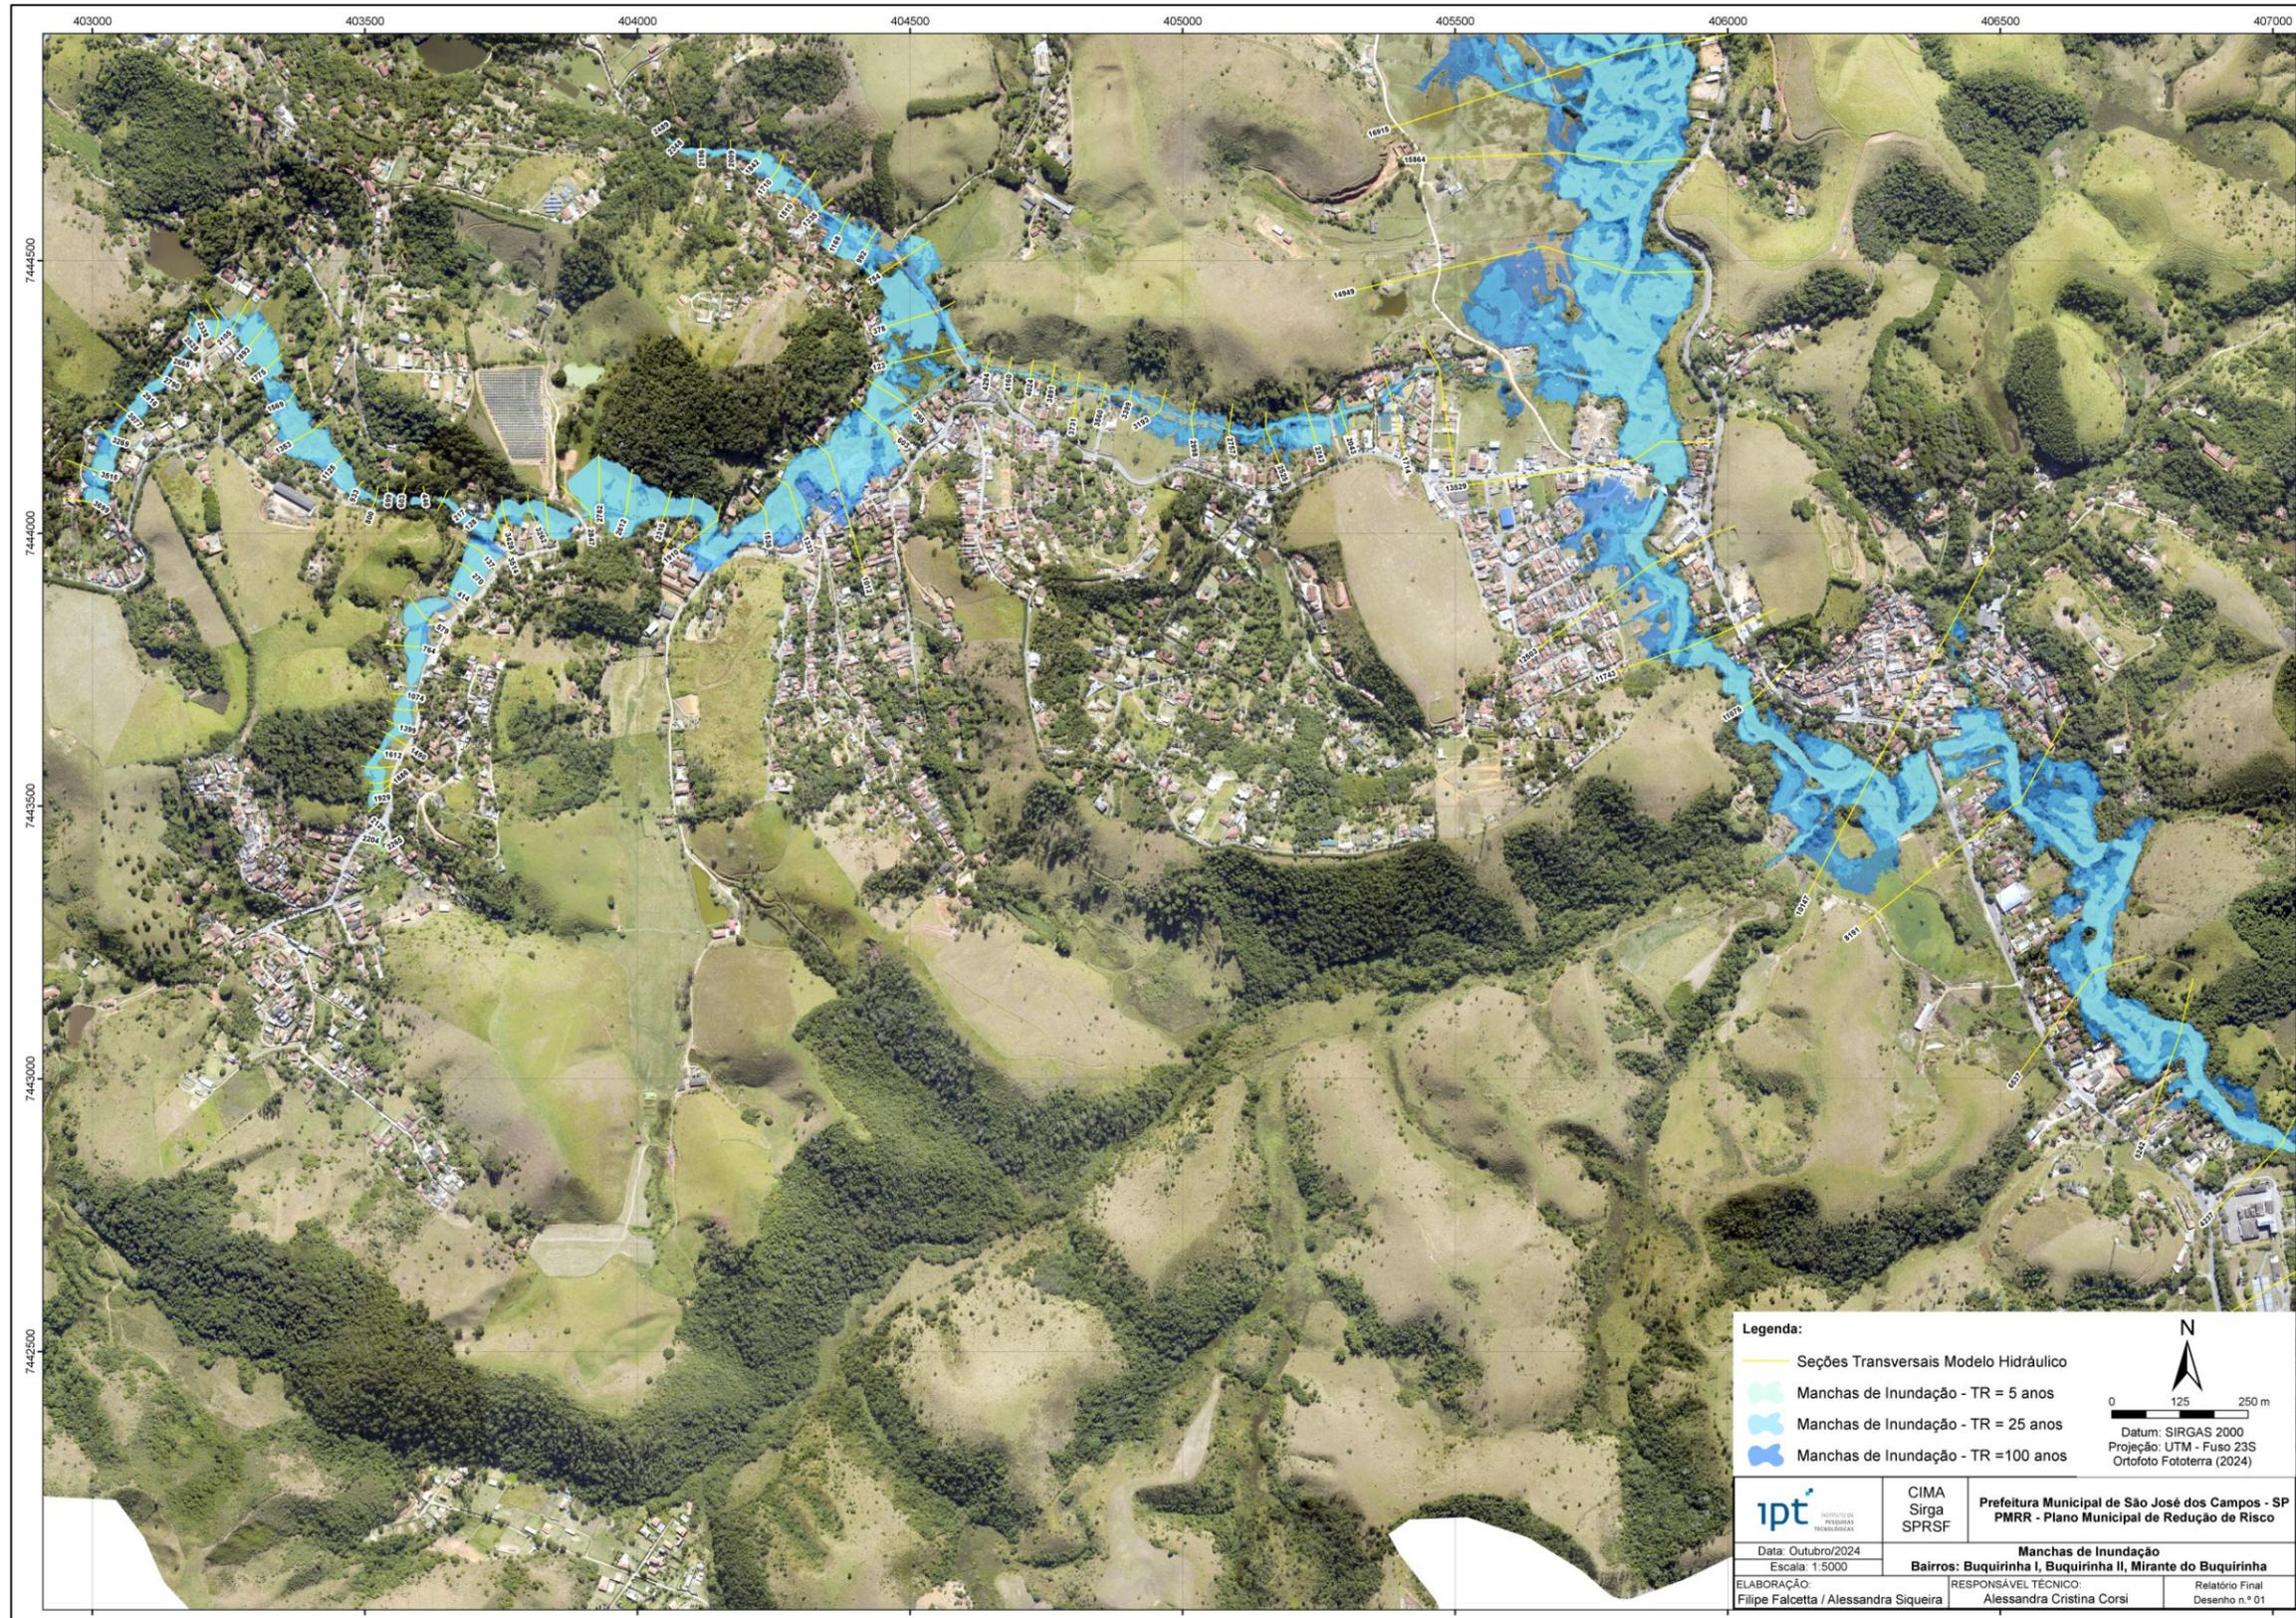

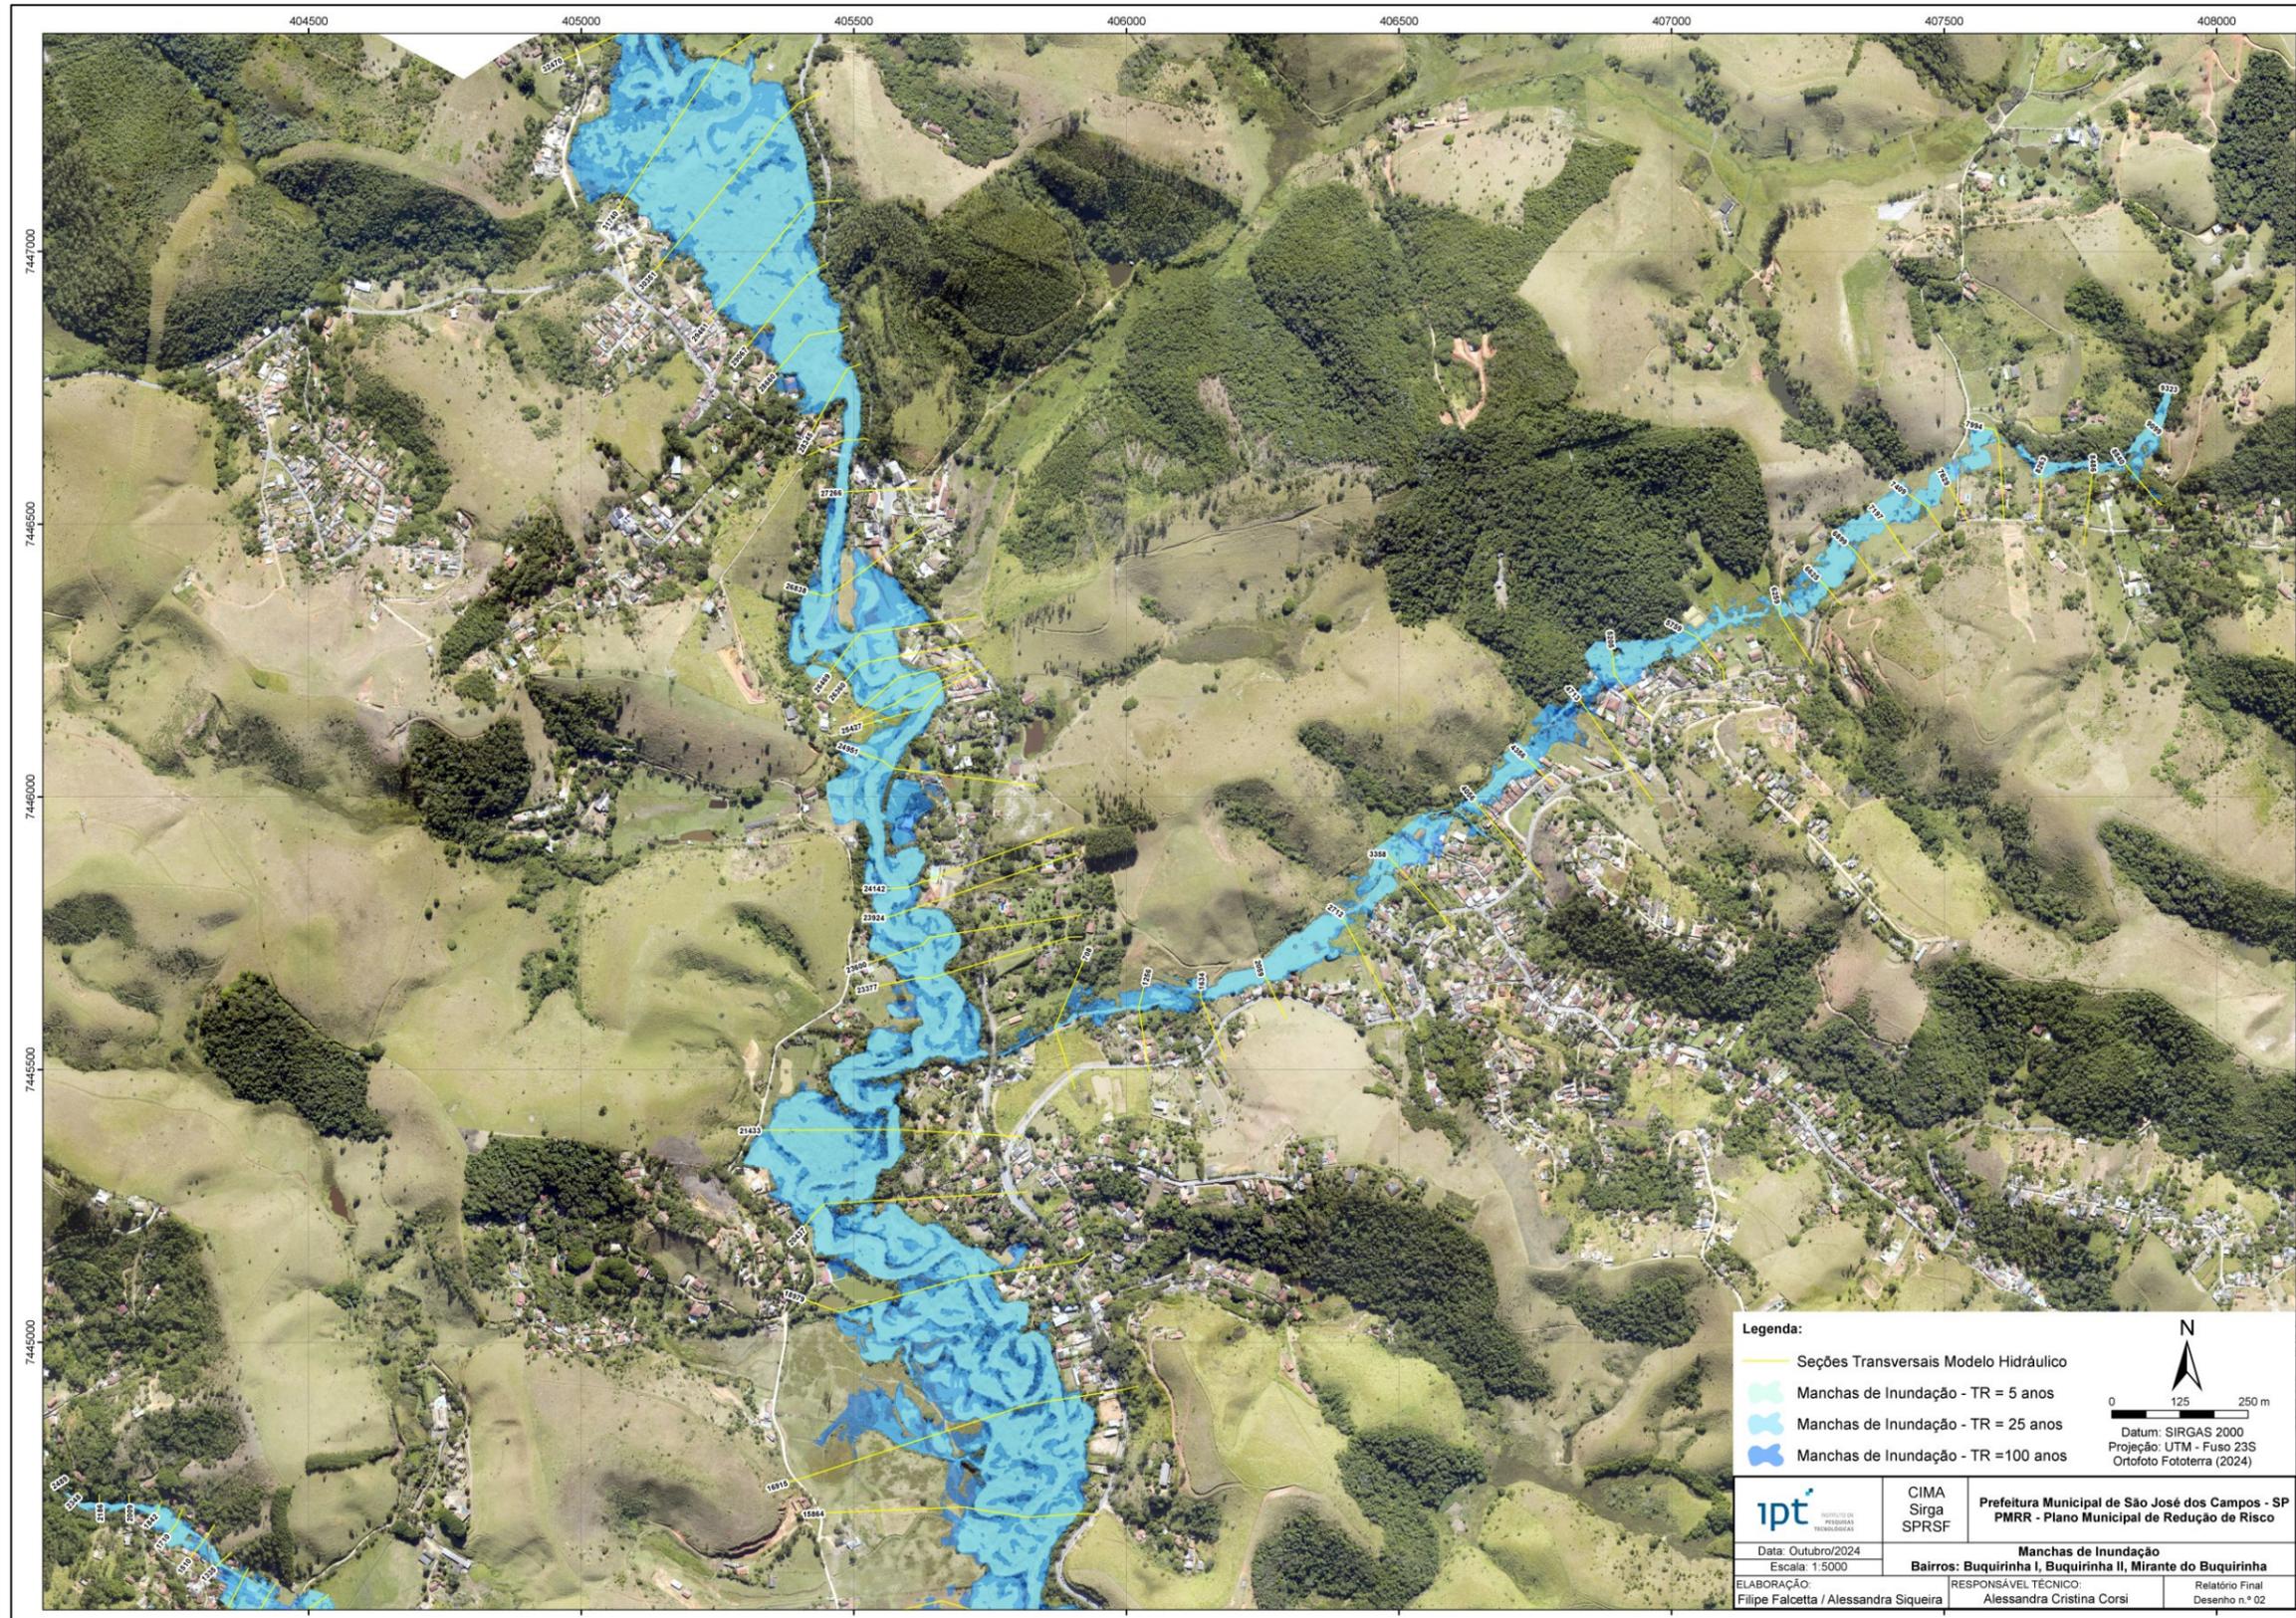



## Serrote




## Sítio Bom Jesus



**Legenda:**

- Seções Transversais Modelo Hidráulico
- Manchas de Inundação - TR = 5 anos
- Manchas de Inundação - TR = 25 anos
- Manchas de Inundação - TR = 100 anos

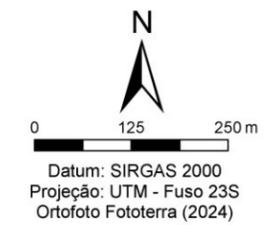

	CIMA Sirga SPRSF	Prefeitura Municipal de São José dos Campos - SP PMRR - Plano Municipal de Redução de Risco
	<b>Manchas de Inundação</b> Sítio Bom Jesus, Serrote	
Data: Outubro/2024 Escala: 1:5000	ELABORAÇÃO: Filipe Falcetta / Alessandra Siqueira	RESPONSÁVEL TÉCNICO: Alessandra Cristina Corsi
		Relatório Final Desenho n.º 04