

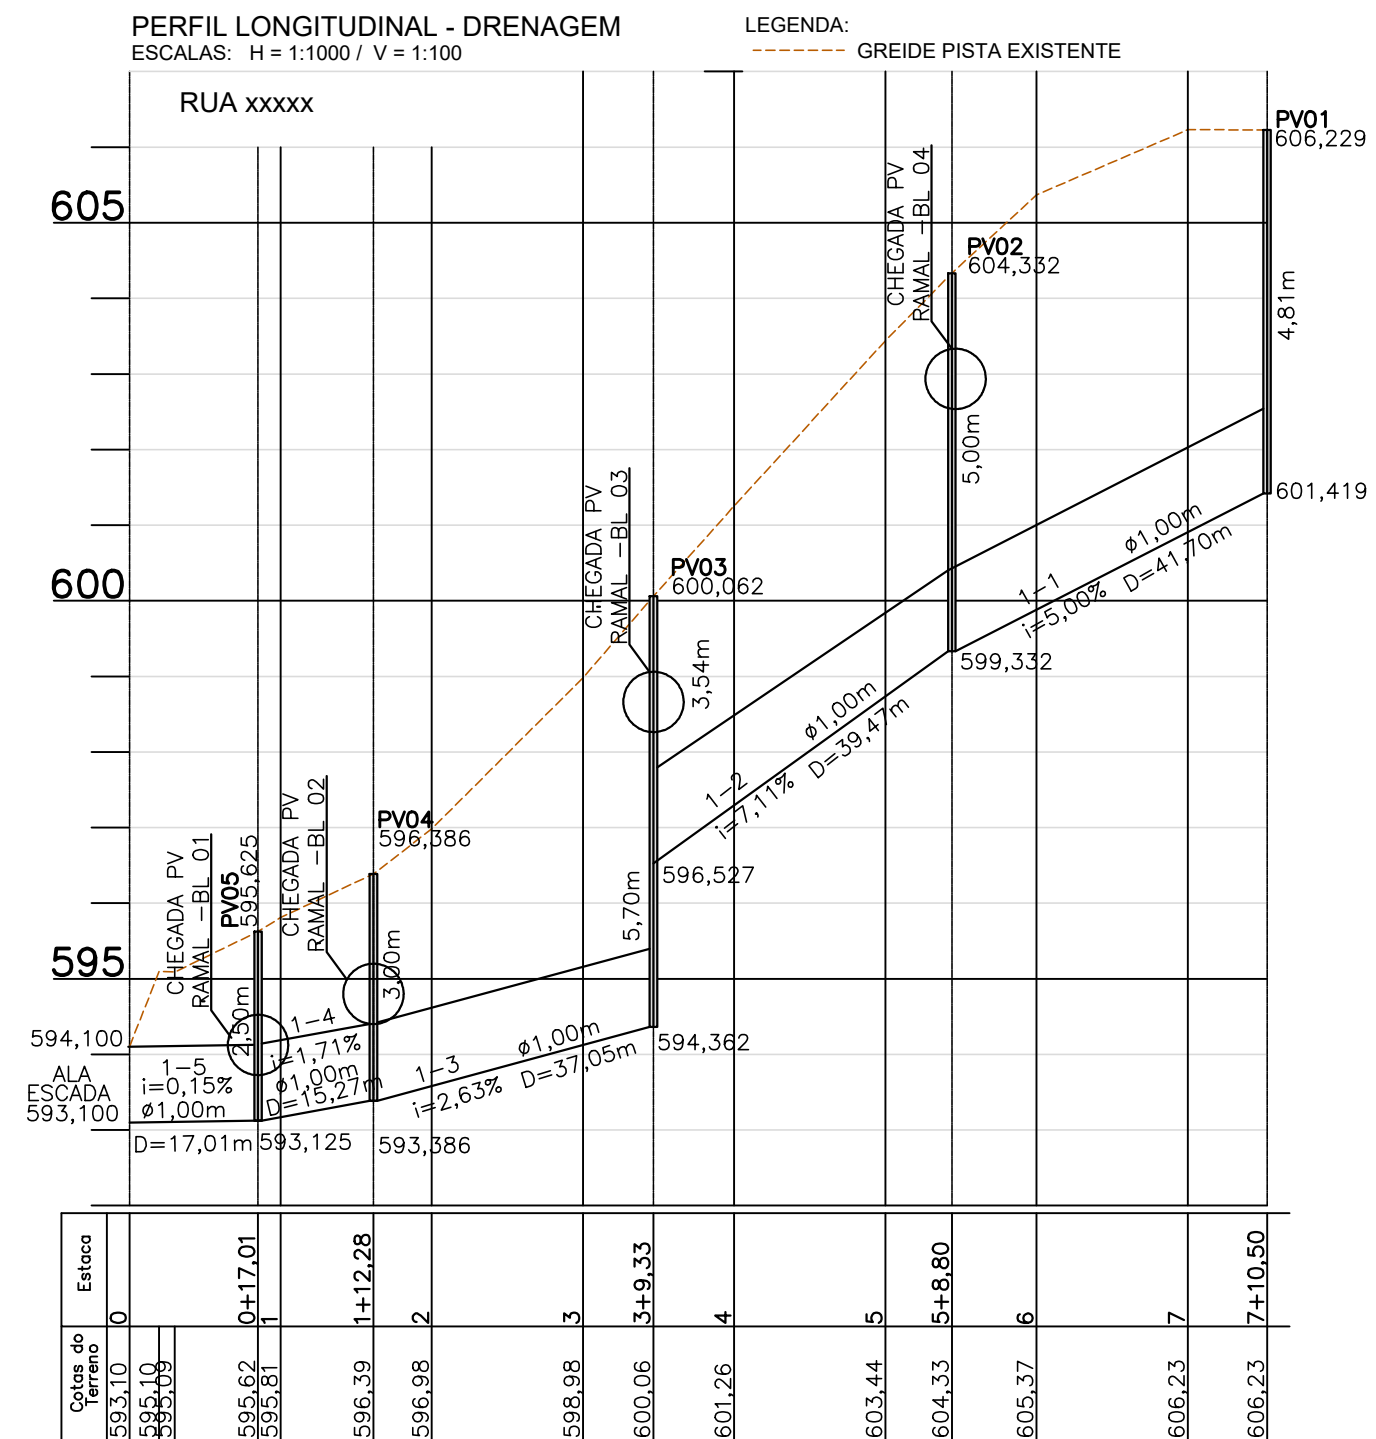


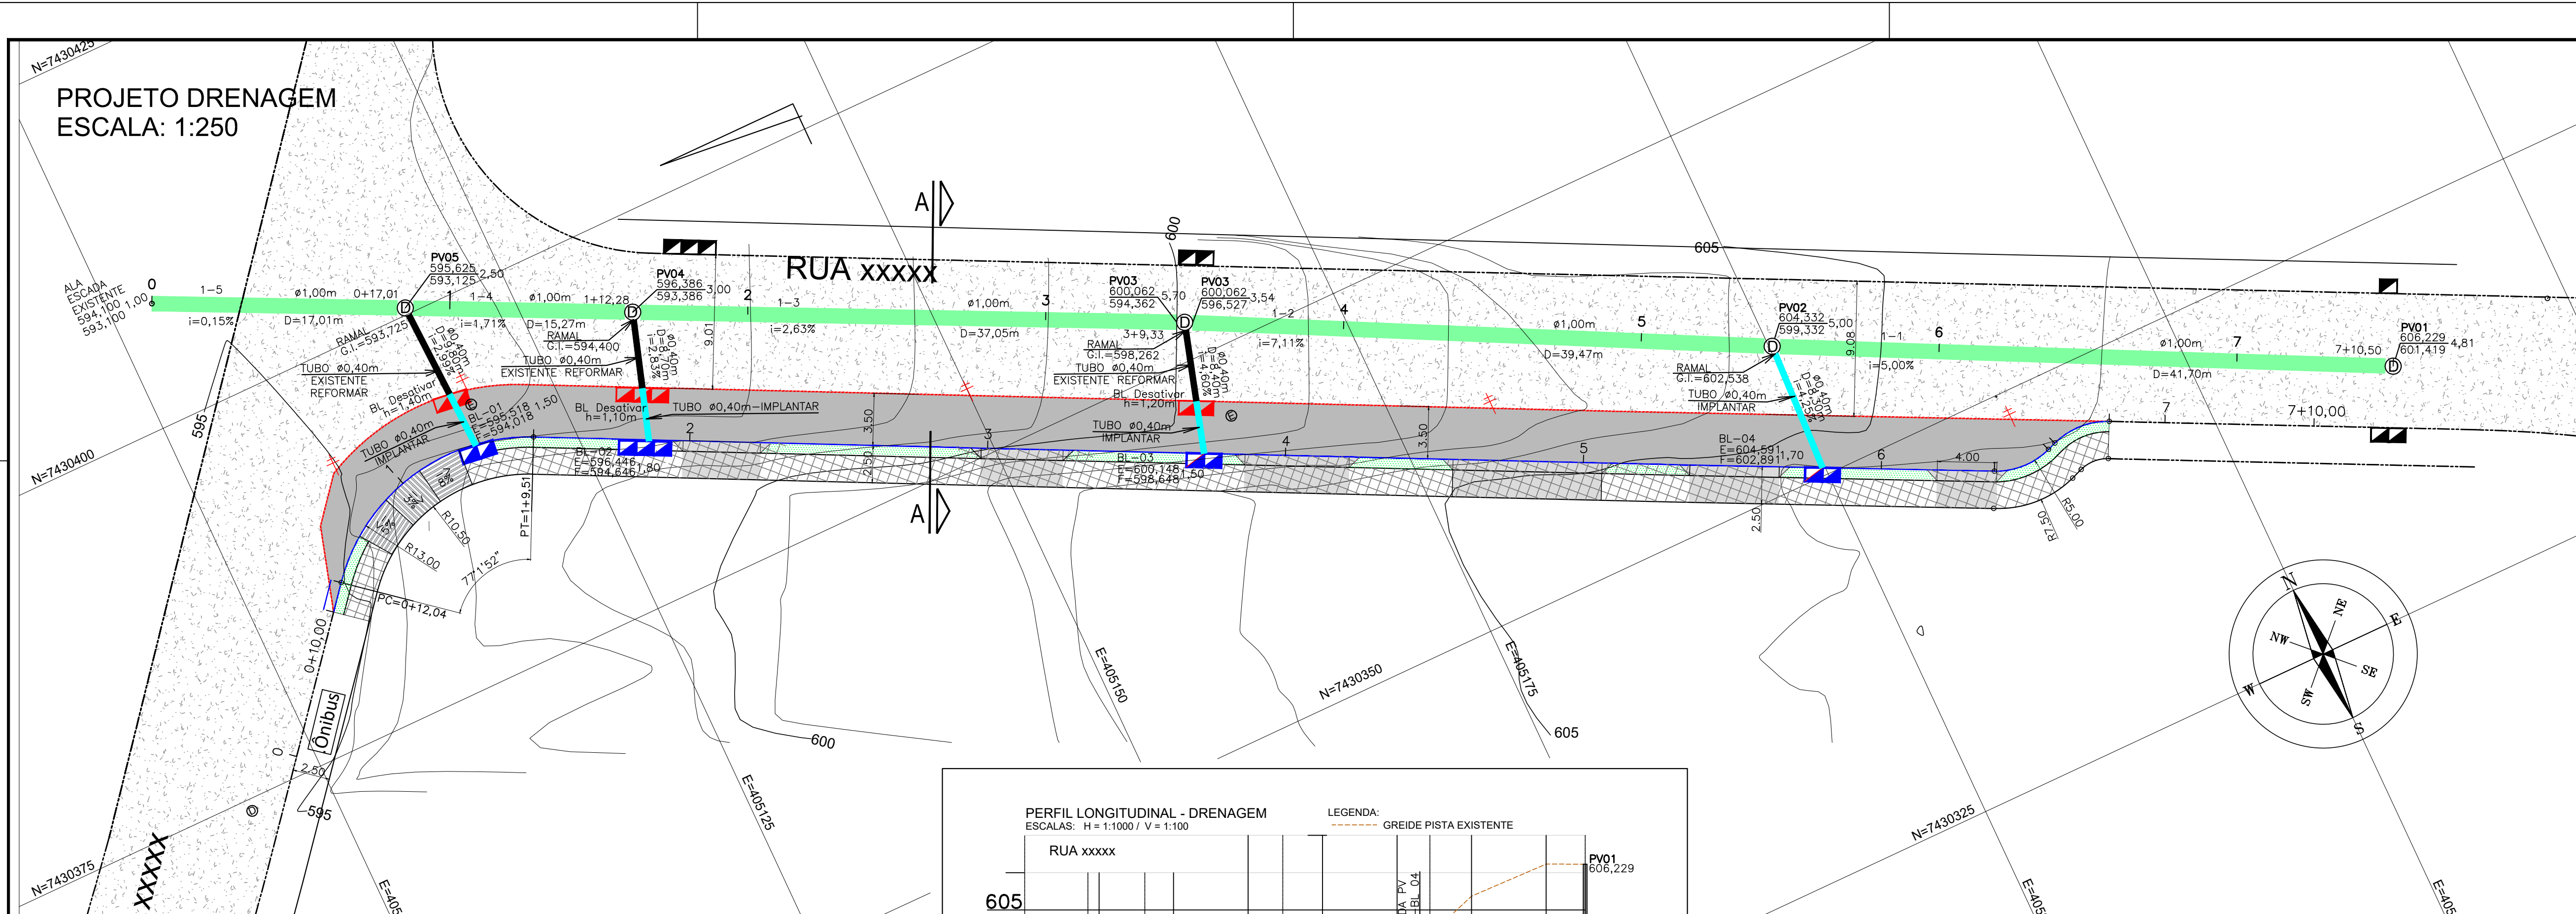

- LEGENDA:**
- GUIA SARJETA EXISTENTE
 - GUIA SARJETA IMPLANTAR - 130,00m
 - GUIA SARJETA RETIRAR - 131,00m
 - PAVIMENTO ASFALTICO EXISTENTE
 - PAVIMENTO ASFALTICO IMPLANTAR - 430,00m²
 - CALÇADA DE CONCRETO SIMPLES A IMPLANTAR - 140,00m²
 - CALÇADA DE CONCRETO ARMADO A IMPLANTAR - 100,00m²
 - GRAMA A IMPLANTAR - 50,00m²
 - POSTE
 - POSTE RELOCAR - 05 UNIDADES
 - BOCA DE LOBO SIMPLES EXISTENTE PERMANECER
 - BOCA DE LOBO DUPLA EXISTENTE PERMANECER
 - BOCA DE LOBO TRIPLA EXISTENTE PERMANECER
 - BOCA DE LOBO DUPLA DEMOLIR - 02 UNIDADES
 - BOCA DE LOBO TRIPLA DEMOLIR - 01 UNIDADE
 - BOCA DE LOBO DUPLA CONSTRUIR - 03 UNIDADES
 - BOCA DE LOBO TRIPLA CONSTRUIR - 01 UNIDADE
 - TUBO DE CONCRETO Ø0,40m EXISTENTE REFORMAR
 - TUBO DE CONCRETO Ø0,40m IMPLANTAR - COMPRIMENTO 20,00m
 - REDE DE DRENAGEM EXISTENTE
 - POÇO DE VISITA DRENAGEM

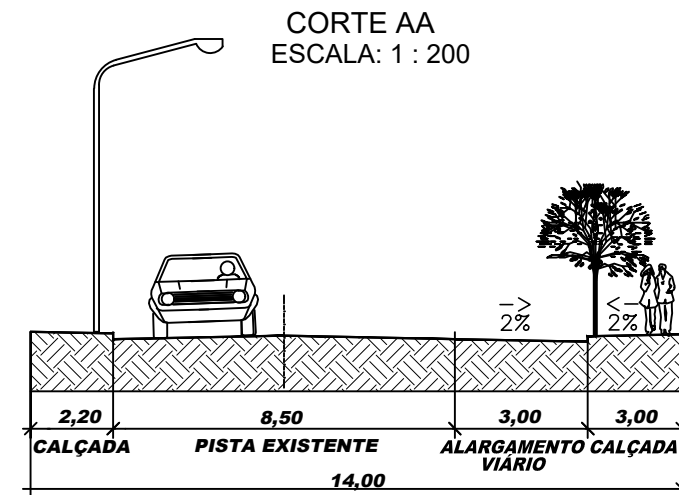

Título: PROJETO DE PAVIMENTAÇÃO
Subtítulo: PROJETO DRENAGEM VIÁRIA

FOLHA
01/01

OBRA:IMPLANTAÇÃO DE FAIXA DE ACELERAÇÃO E DESACELERAÇÃO

Empreendimento.:xxxxx

Proprietário.:xxxxx

Local.....: xxxxx


Bairro: xxxx

Proc. Pavimentação: Nº xxxxx

Cidade: São José dos Campos –SP

Rev.XX Data xx/xx/xxxx Esc: xxxx

Situação s/ Escala

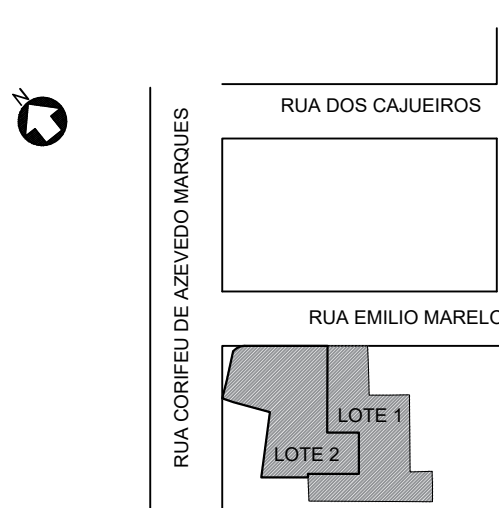

PROPRIETÁRIO

AUTOR DO PROJETO

RESPONSÁVEL PELA EXECUÇÃO