



VER DESENHO F07/004

VER DESENHO F07/006

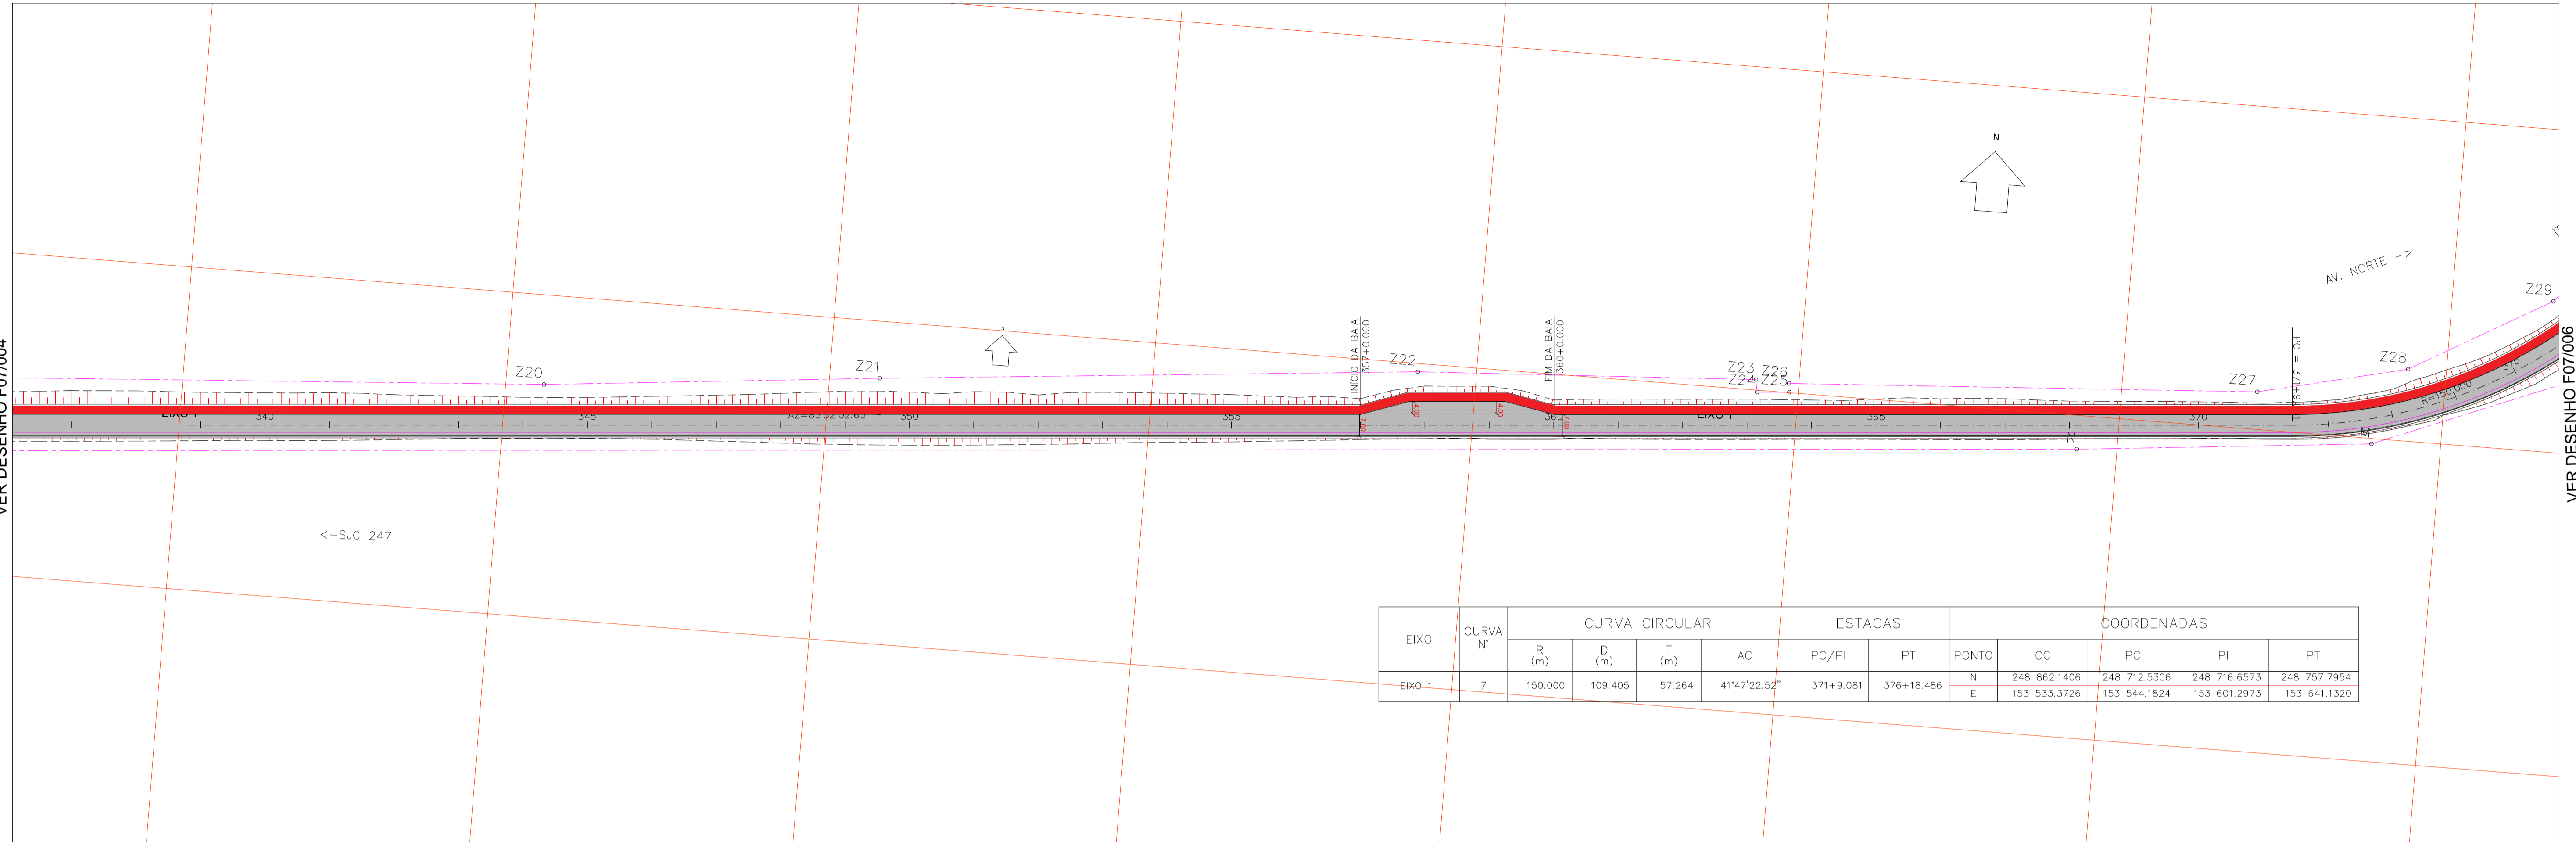

EIXO	CURVA N°	CURVA CIRCULAR				ESTACAS		COORDENADAS				
		R (m)	D (m)	T (m)	AC	PC/PI	PT	PONTO	CC	PC	PI	PT
EIXO 1	7	150.000	109.405	57.264	41°47'22.52"	371+9.081	376+18.486	N	248 862.1406	248 712.5306	248 716.6573	248 757.7954
								E	153 533.3726	153 544.1824	153 601.2973	153 641.1320

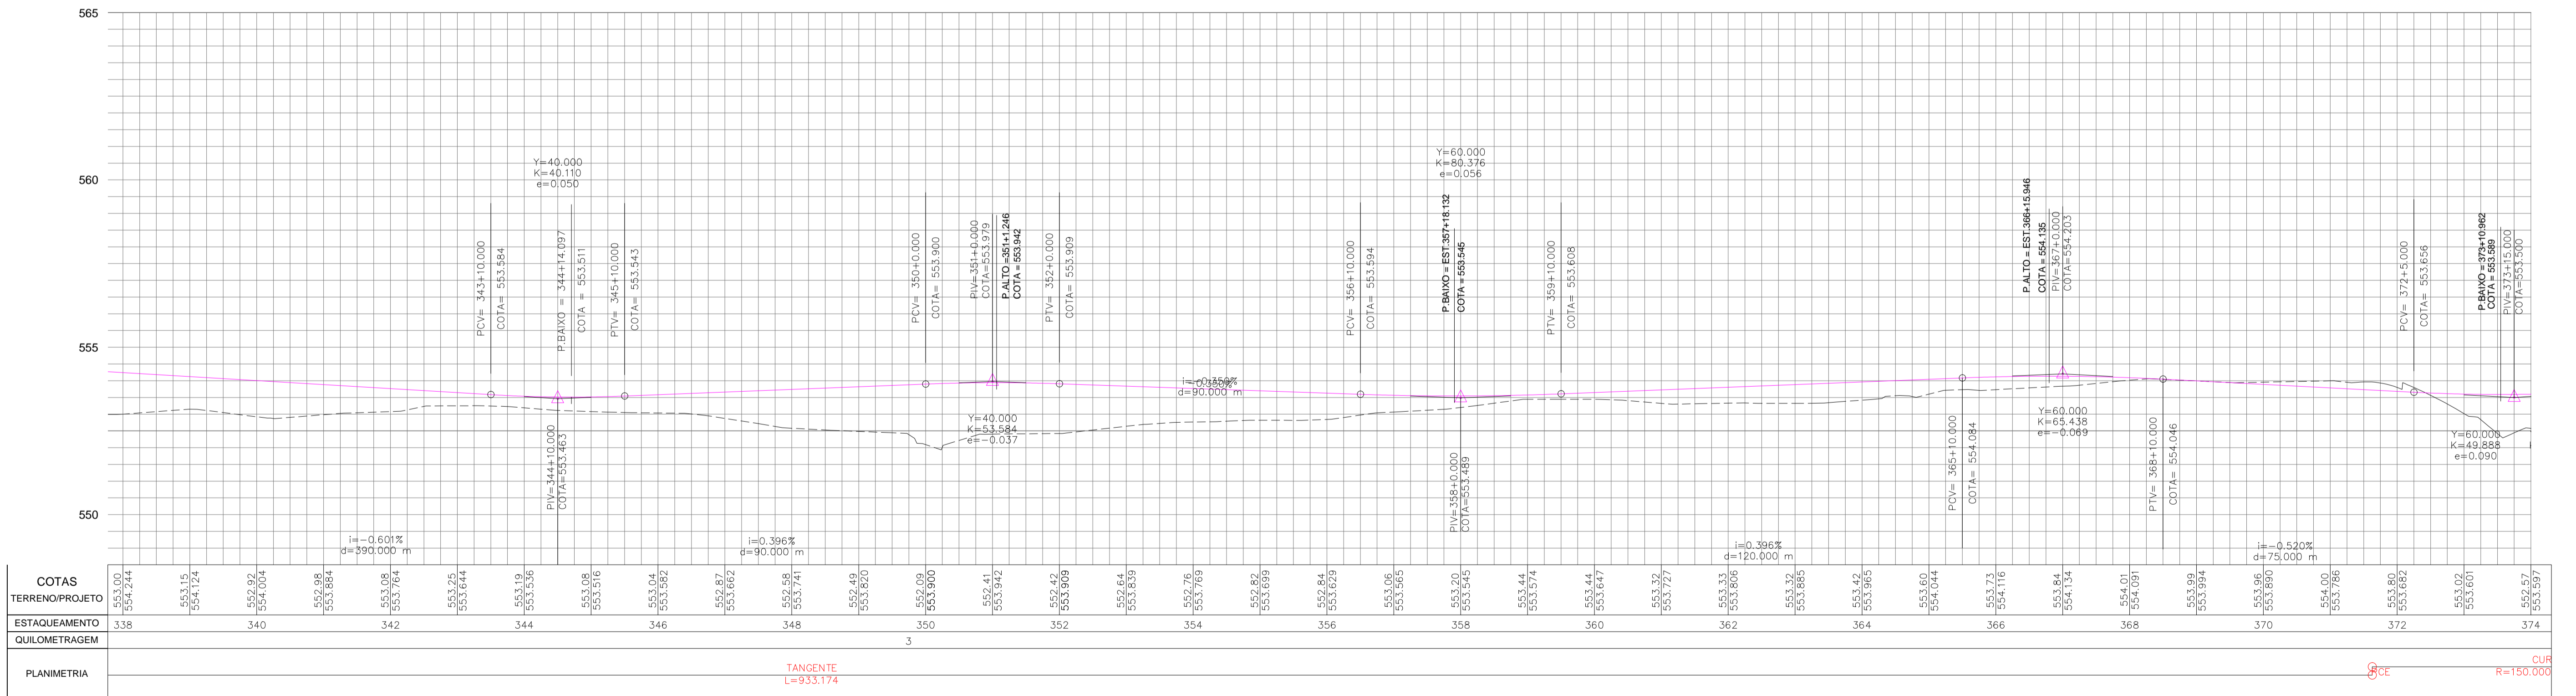


COTAS	TERRENO/PROJETO	ESTACAMENTO	QUILOMETRAGEM	PLANIMETRIA
553.00	554.244	338		
553.15	554.124		340	
553.25	553.644		342	

REVISÕES		DOCUMENTOS DE REFERÊNCIA	
N°	DISCRIMINAÇÃO	DATA	EMITENTE
A1	EMISSION INICIAL	10/02/14	

PORTO SALMI
 ENGENHARIA DE PROJETOS E CONTROLE TECNOLÓGICO
 Rua Nelson César de Oliveira, 110
 Jd. das Indústrias - SJCampos/SP
 Cep: 12.240-220
 Fone: (012) 3931 - 6333

ELAB. Sérgio A. Nanamura
 DES. Josiane R. Campos
 VERIF. Engº Degliè Braz Koller
 RESP.TEC. Engº Carlos Augusto Salmi

CREA: 0600733970

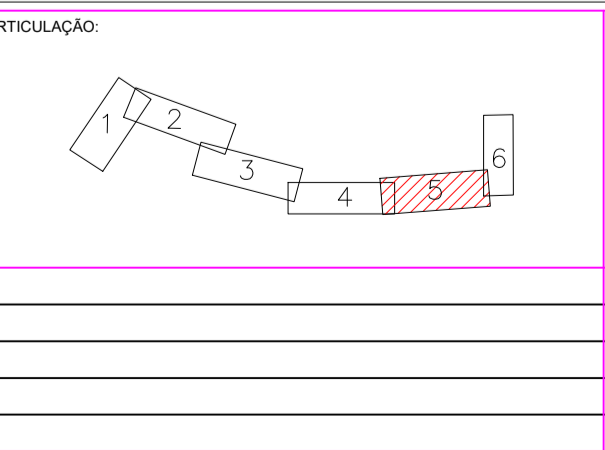

APROVAÇÃO

CLIENTE: **PREFEITURA MUNICIPAL DE SÃO JOSÉ DOS CAMPOS**
 TÍTULO: LIGAÇÃO VIÁRIA AV. RUY BARBOSA (AV. NORTE) A RODOVIA VICINAL SJC - 247 (ESTRADA PETYBON)
 SUB-TRECHO: AV. NORTE ATÉ FÁBRICA PETYBON TRECHO: AV. NORTE ATÉ FAB. PETYBON
 OBJETO: PROJETO GEOMÉTRICO - PLANTA E PERFIL ESTACAS 338+0.000 A 374+0.000
 ESCALA: 1:1000 CÓDIGO: DE-SJC000247-000.000-000-F07/005
 DATA: 10/02/2014

FOLHA: 05/06
 REVISÃO: A1