



CORTE A-A
ESCALA: 1/100

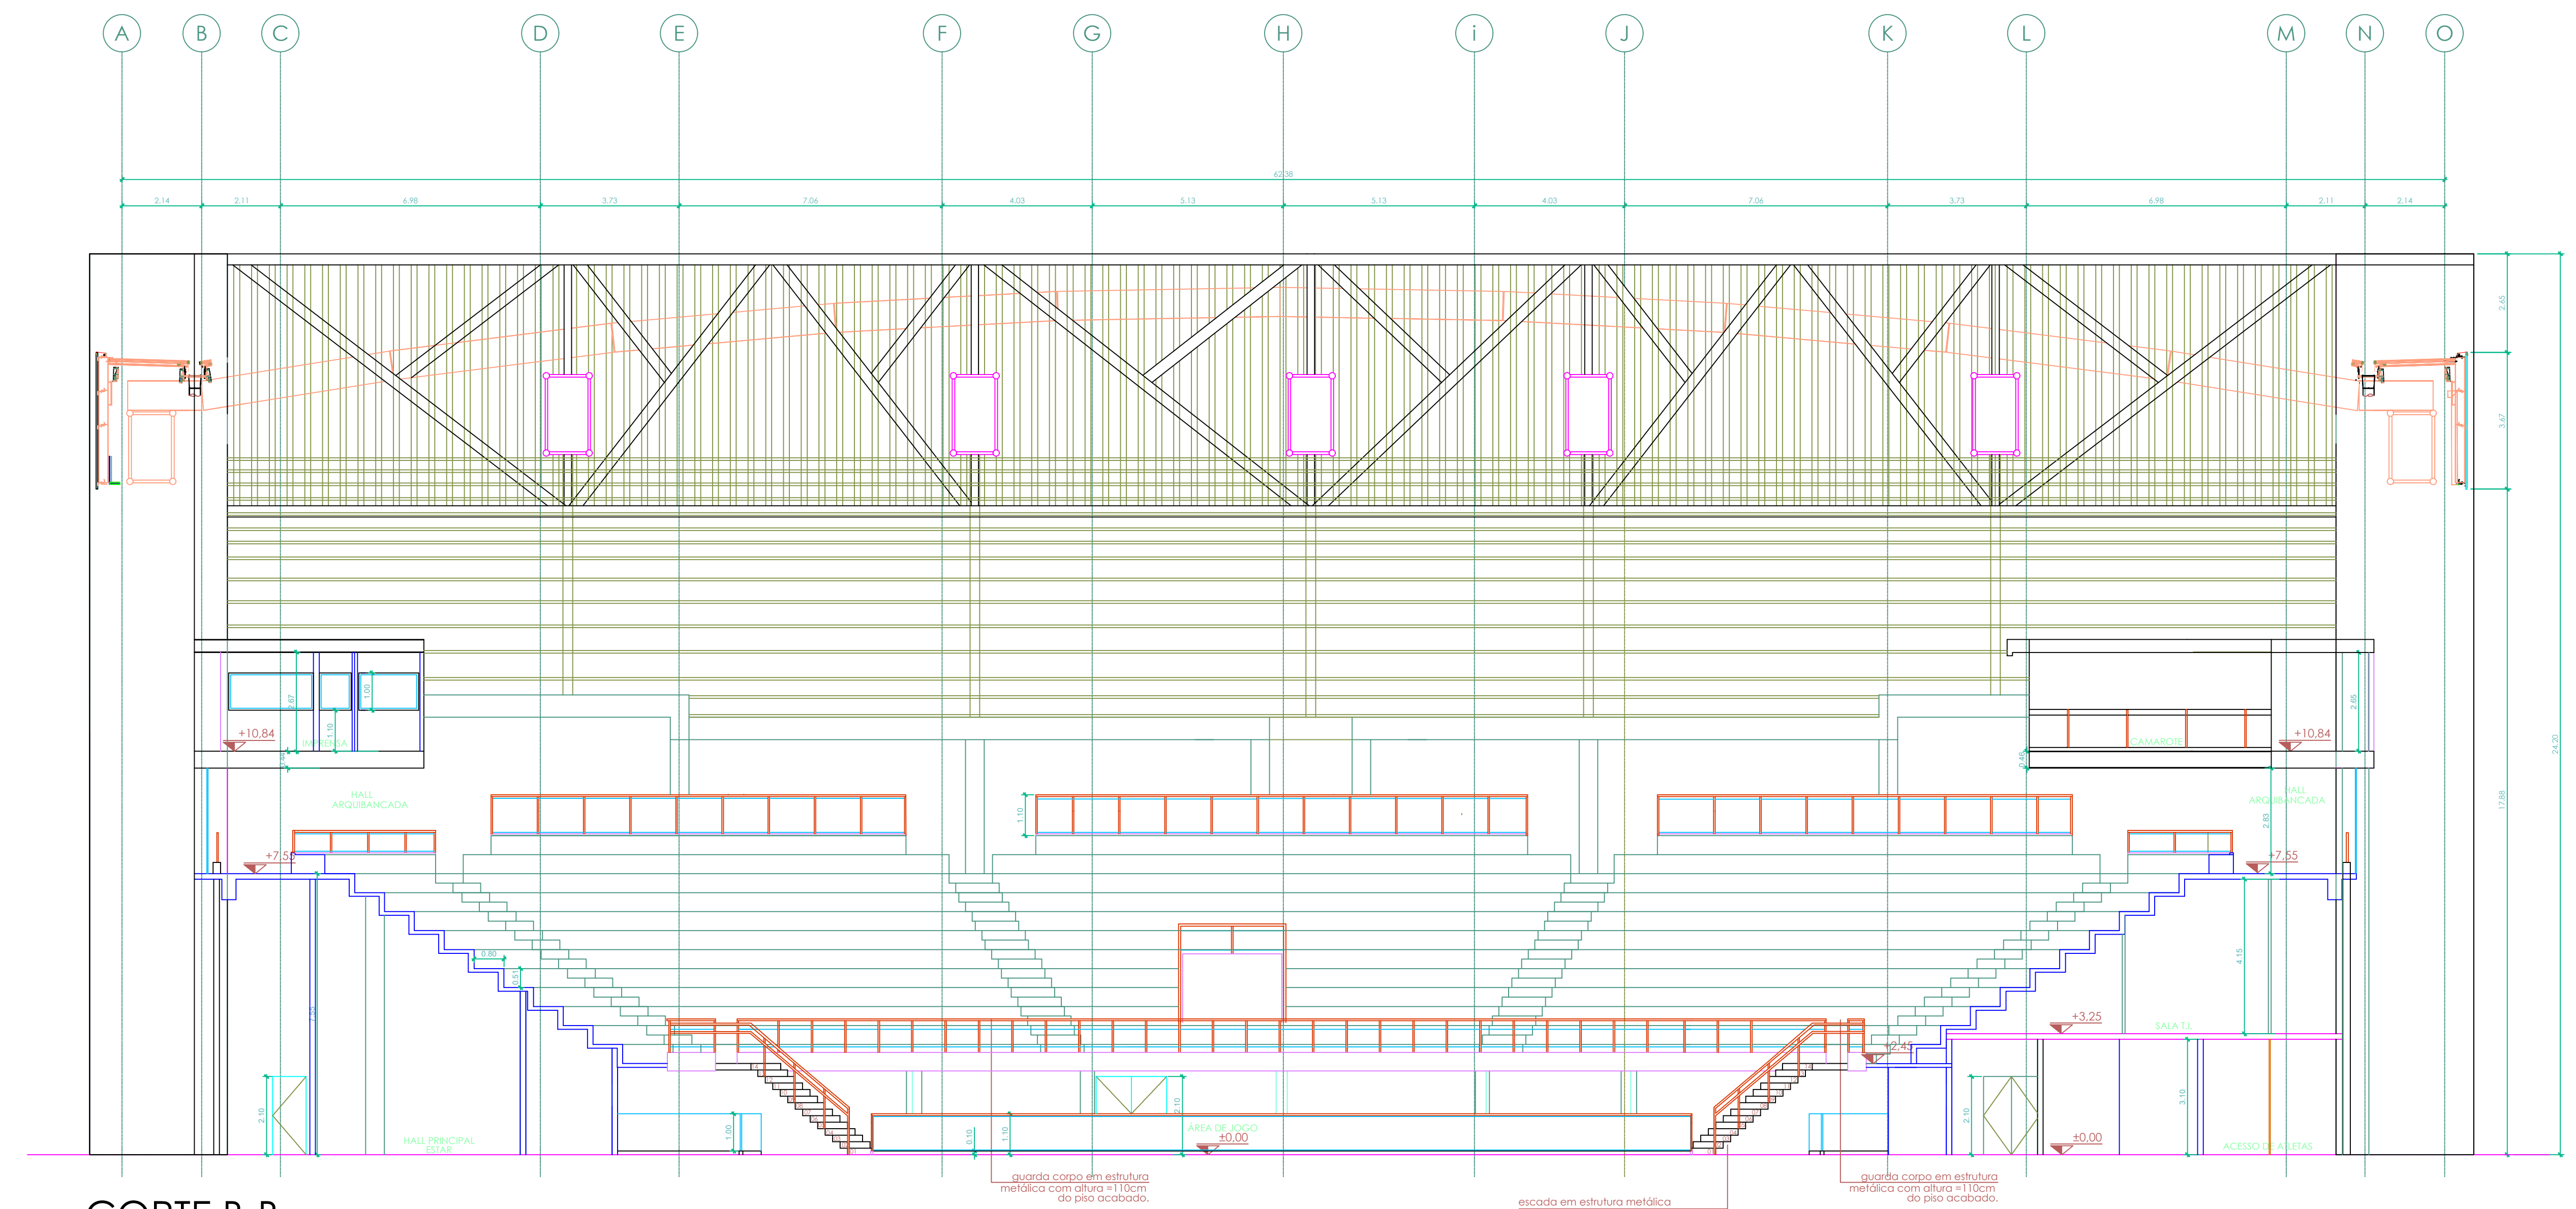

CORTE B-B
ESCALA: 1/100

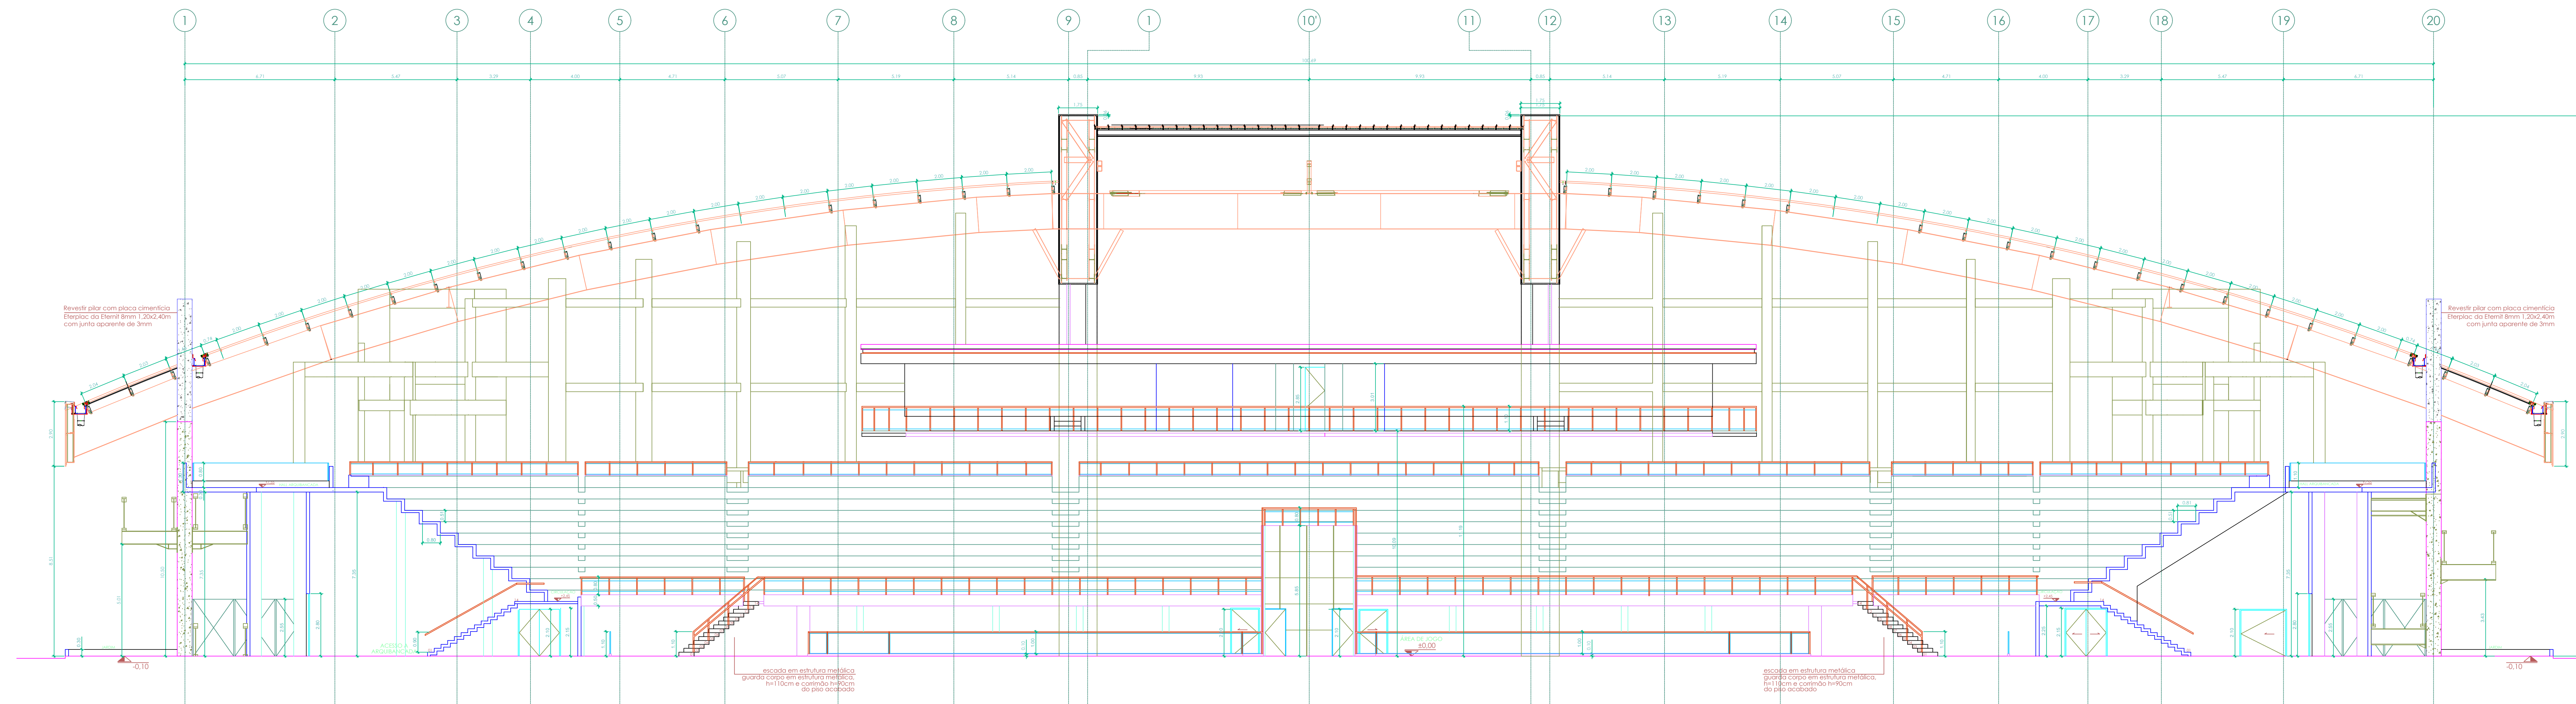

CORTE C-C
ESCALA: 1/100

	Prefeitura de São José dos Campos Secretaria de Gestão Habitacional e Obras		
	ARENA MUNICIPAL DE ESPORTES DE SÃO JOSÉ DOS CAMPOS		
Rua: Av. Campos Eliseos, esquina com Via Oeste, Jardim das Industrias - São José dos Campos-SP	Município: Engenheiros	Escala: EX PROJETO EXECUTIVO	
Autoridade de Projeto: Rebeca Toledo - CAU: A67630-6	Área: Total: 7.937,00 m²	Especificação: CORTES	
Desenvolvimento de Projeto Executivo: Medabli Sistemas Construtivos S.A.	Análise: DR - Prefeitura Cortes veri.dwg	Folha: 06/16	Revisão: R00
Projeto: Felício Ramulh	Data: 22/10/2019	Data: 06/16	
Via - Projeto: Ricardo Mitsuo Nakagawa	Secretaria de Gestão Hab. e Obras: José Turano Junior		