



PAGINAÇÃO - PLANTA TÉRREA

ESCALA 1:100


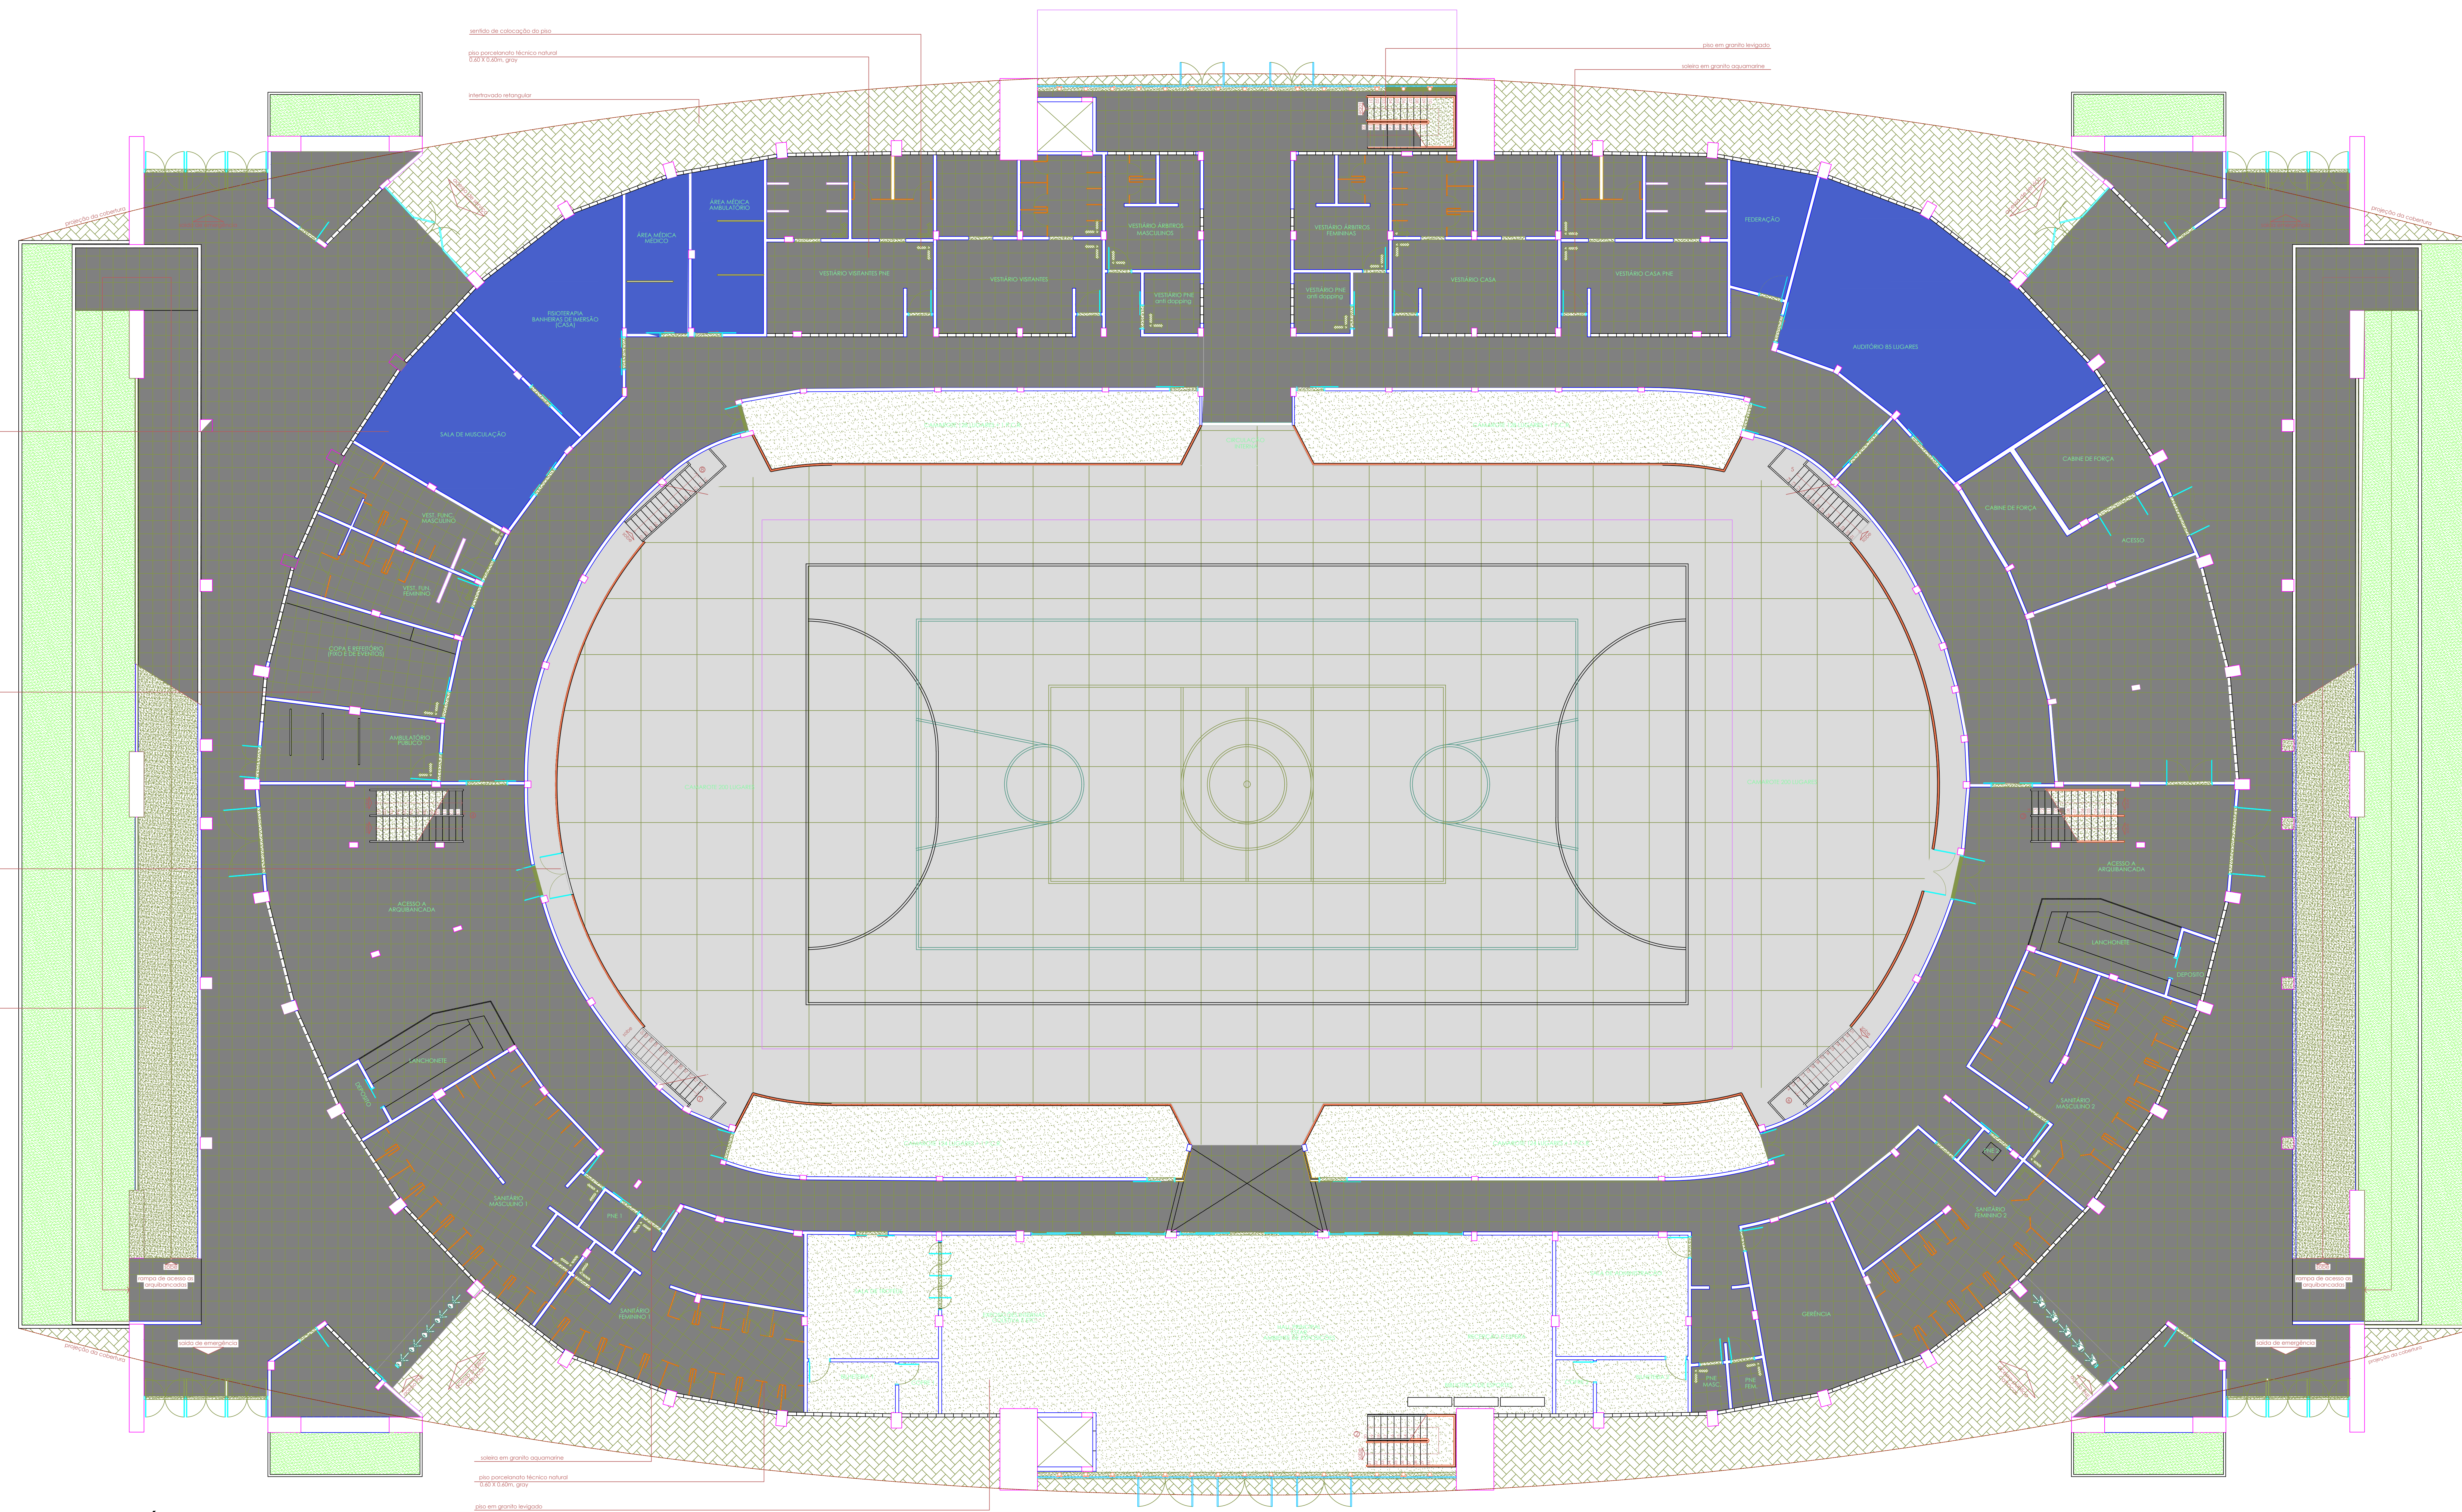


LEGENDA


- PISO EM MANTA VINÍLICA, TANZANITE BLUE
- PISO EM MADEIRA FLUTUANTE 2,44 x 1,22m RECOMAFLEZ MOBILE OU EQUIVALENTE
- INTERTRAVADO RETANGULAR
- PISO PORCELANATO TÉCNICO NATURAL 0,60 x 0,60m, GRAY
- CONCRETO DESEMPENADO
- GRANITO LEVIGADO, AQUAMARINE
- GRAMA

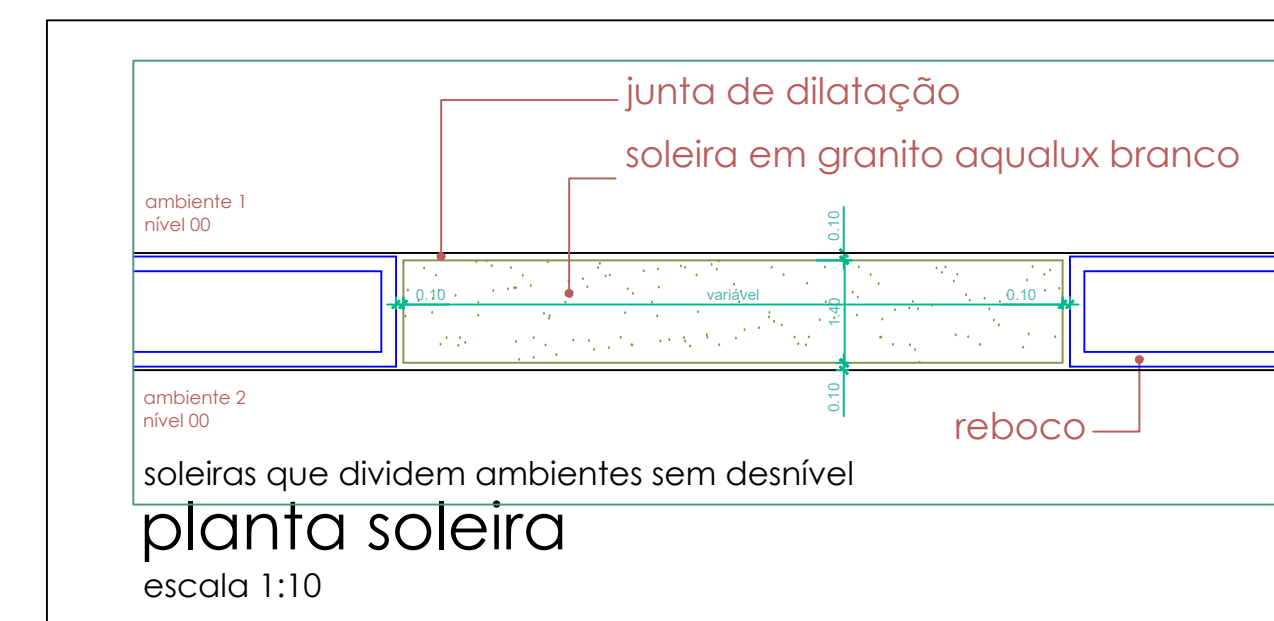

detalhe A

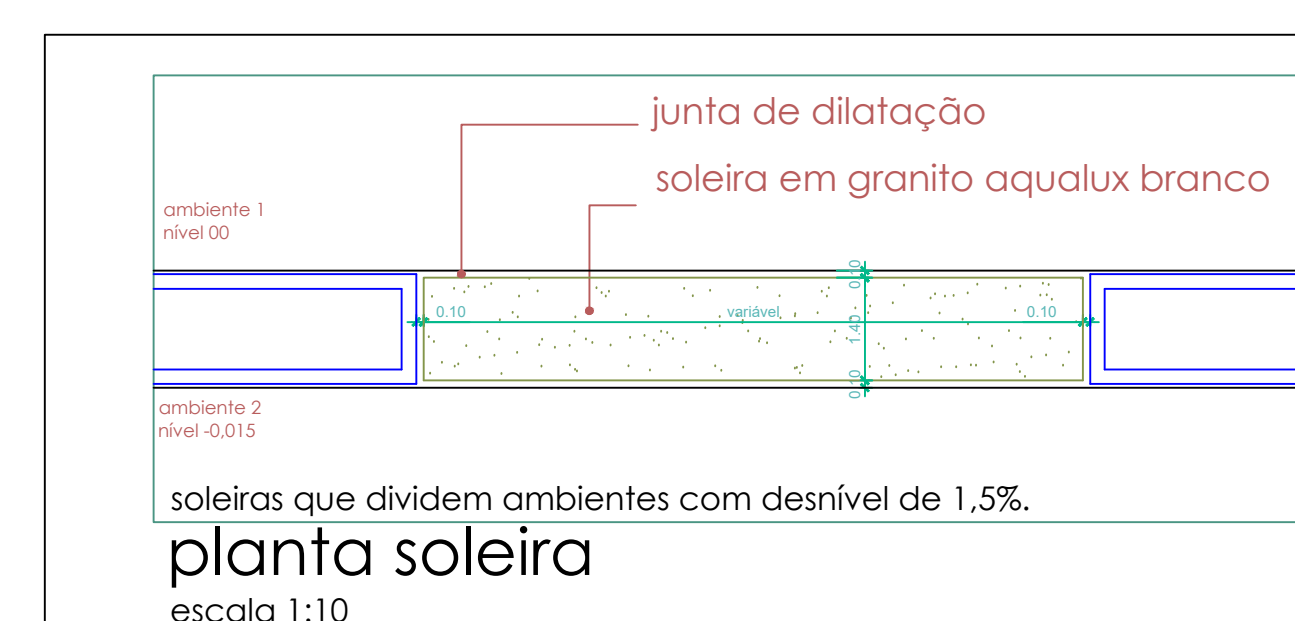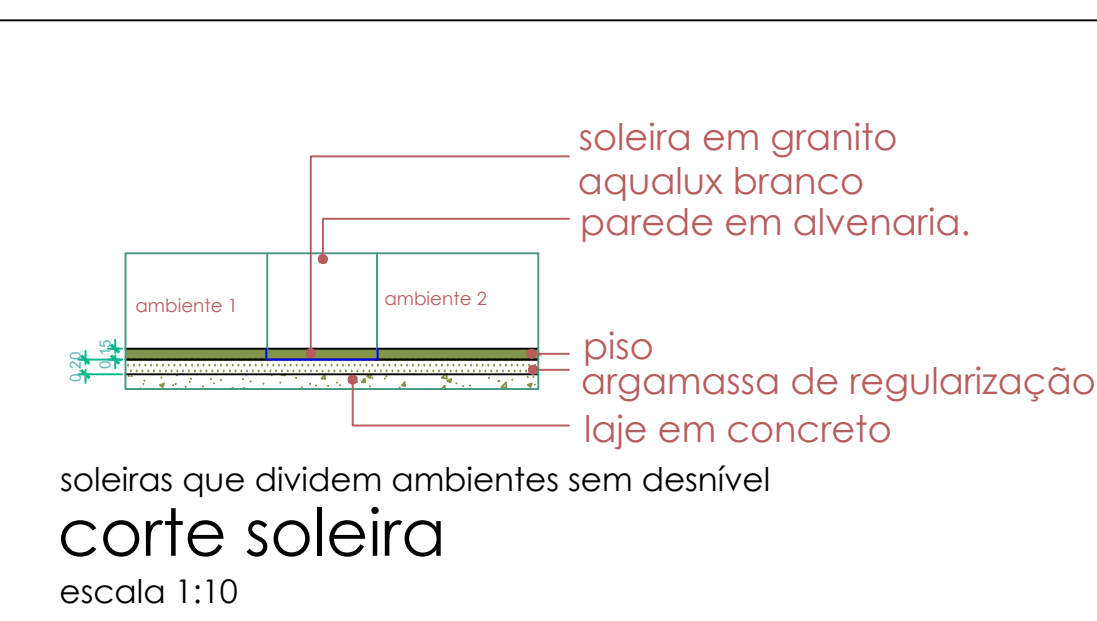

detalhe B

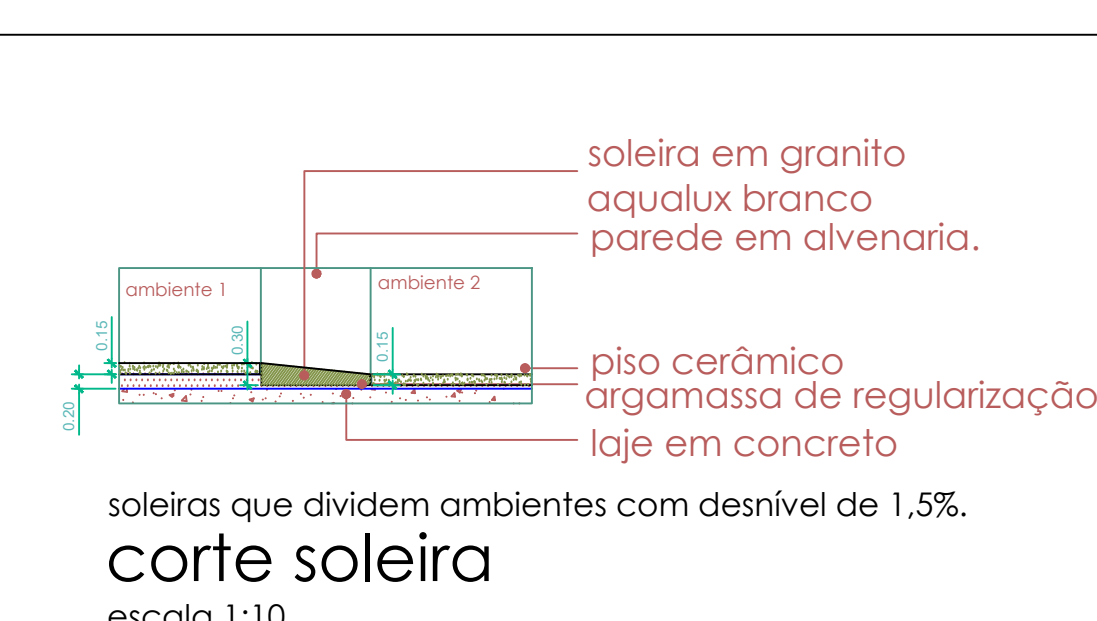

CD	MACON F.	16/08/19	EXECUÇÃO FINAL
REV	REVISOR	DATA	ALTERAÇÃO

Prefeitura de São José dos Campos Secretaria de Gestão Habitacional e Obras		
ARENA MUNICIPAL DE ESPORTES DE SÃO JOSÉ DOS CAMPOS		
Local: Ar. Campos Eliseos, esquina com Via Oeste, Jardim das Industriais - São José dos Campos-SP Município: São José dos Campos Rua: Robeca Toledo - CAU: AD7630-6 Engenharia: Porto Belo Engenharia		
Desenvolvimento de Projeto Executivo: Porto Belo Engenharia Área Total: 7.937,00 m²		Especificação: PAGINAÇÃO - TERREO Folia: 07/16 Revisto: R00
Projeto: Felício Ramuth Visto: Ricardo Mitsuo Nakagawa Data: 11/10/2019		Secretário de Gestão Hab. e Obras: José Turiano Junior