



CORTE A-A
ESCALA: 1/100

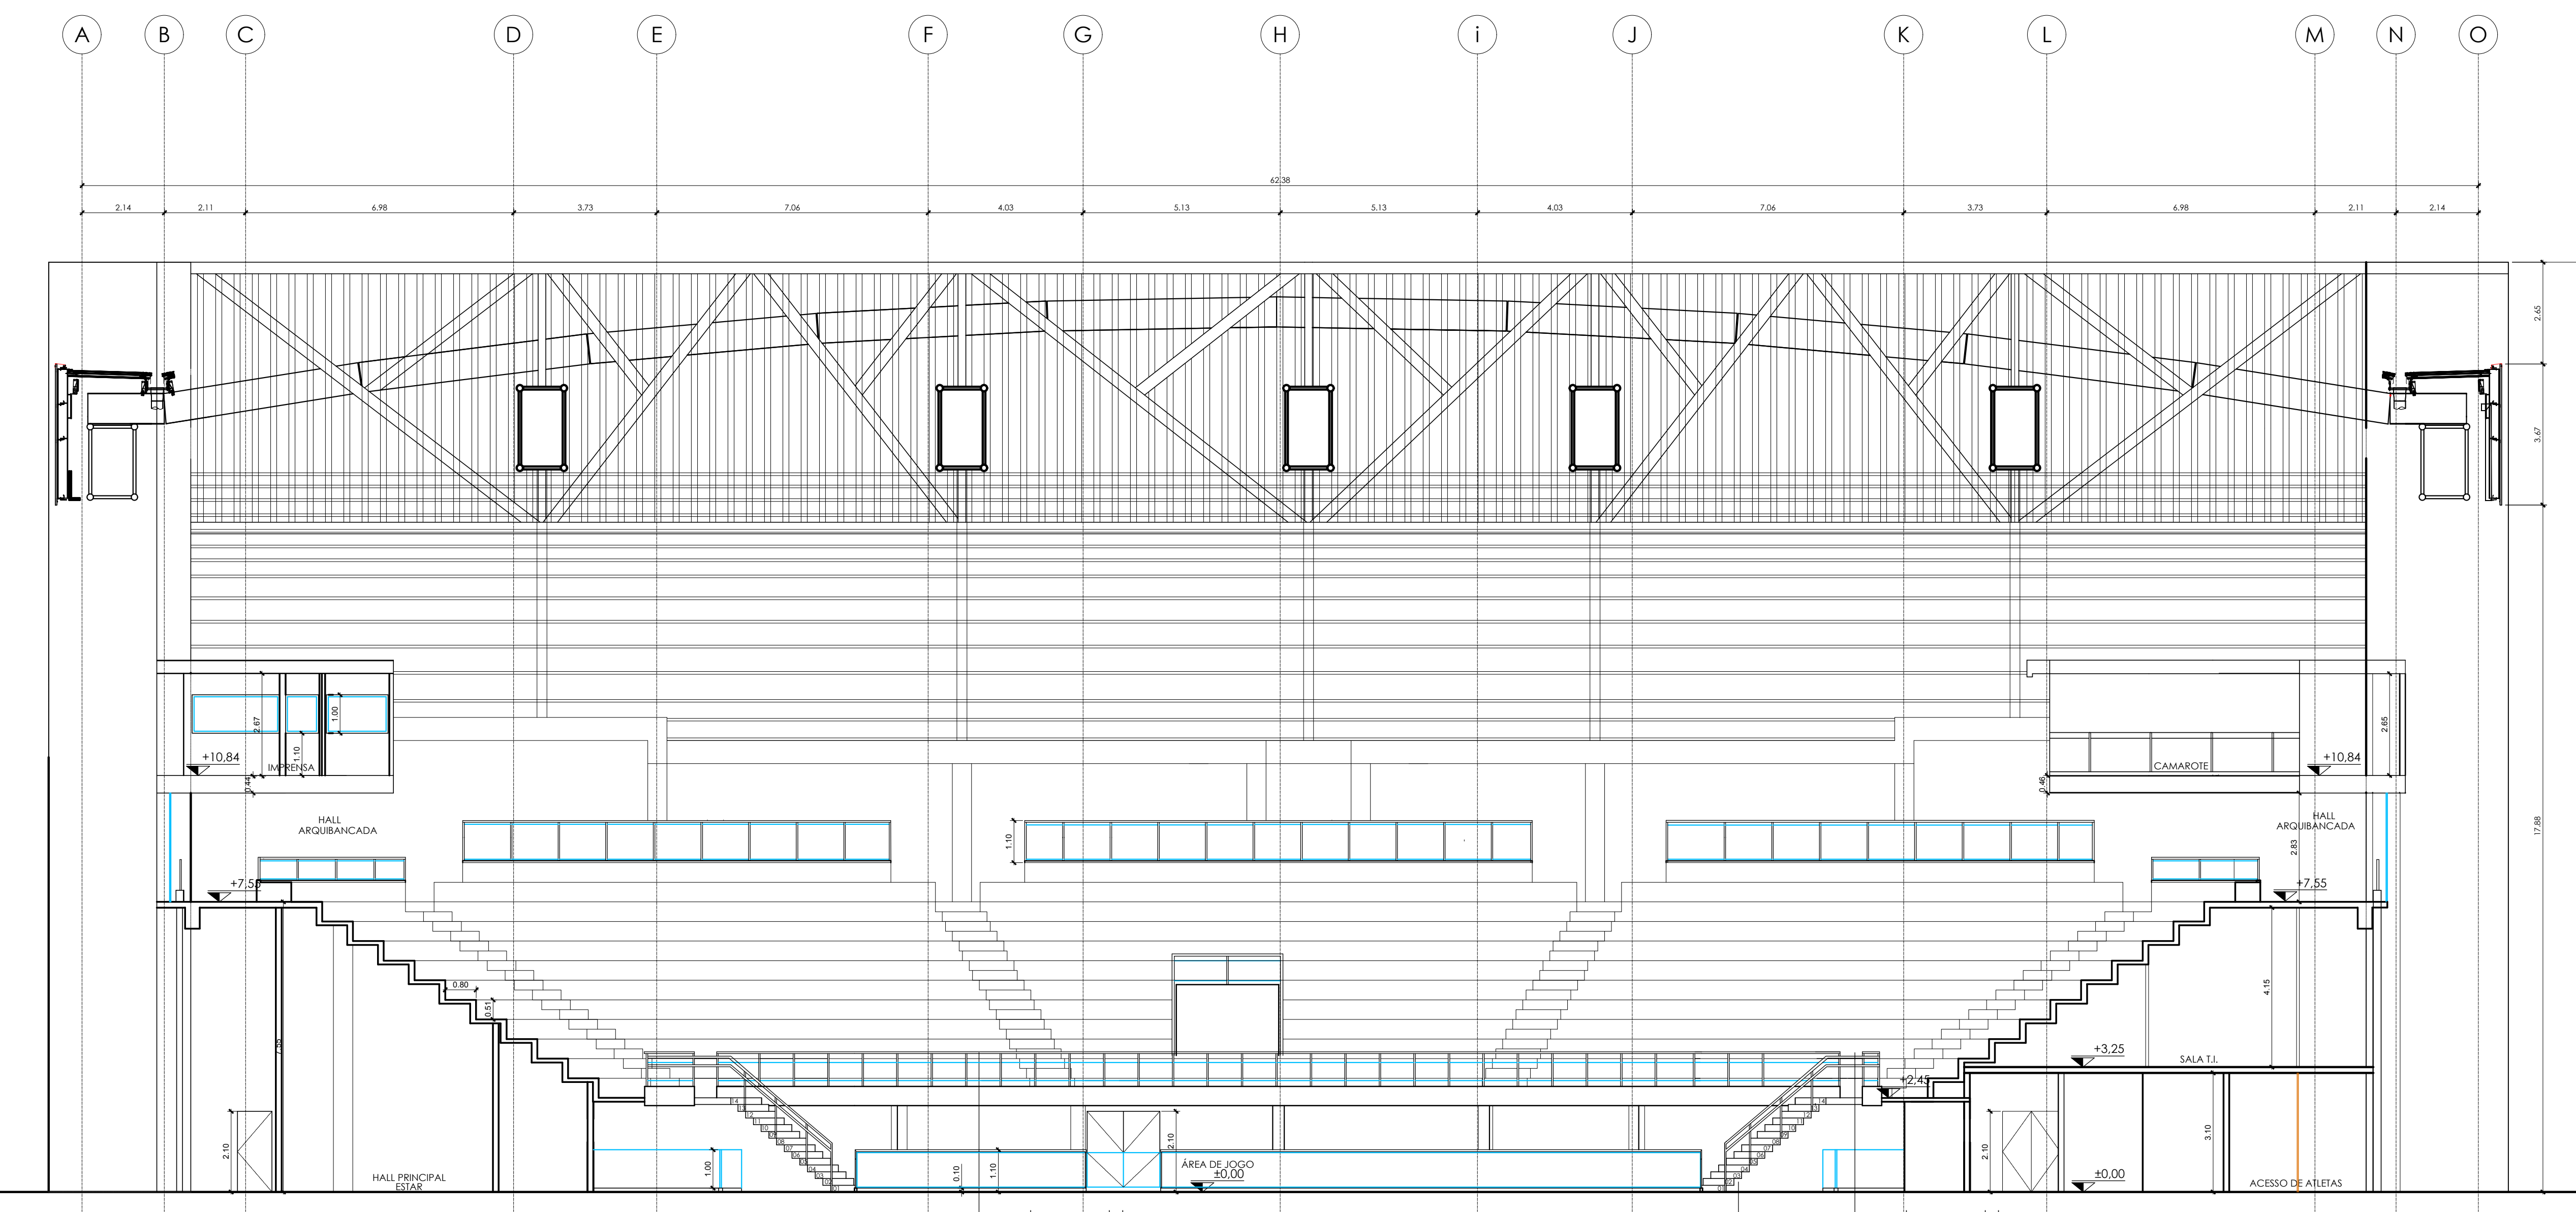

CORTE B-B
ESCALA: 1/100

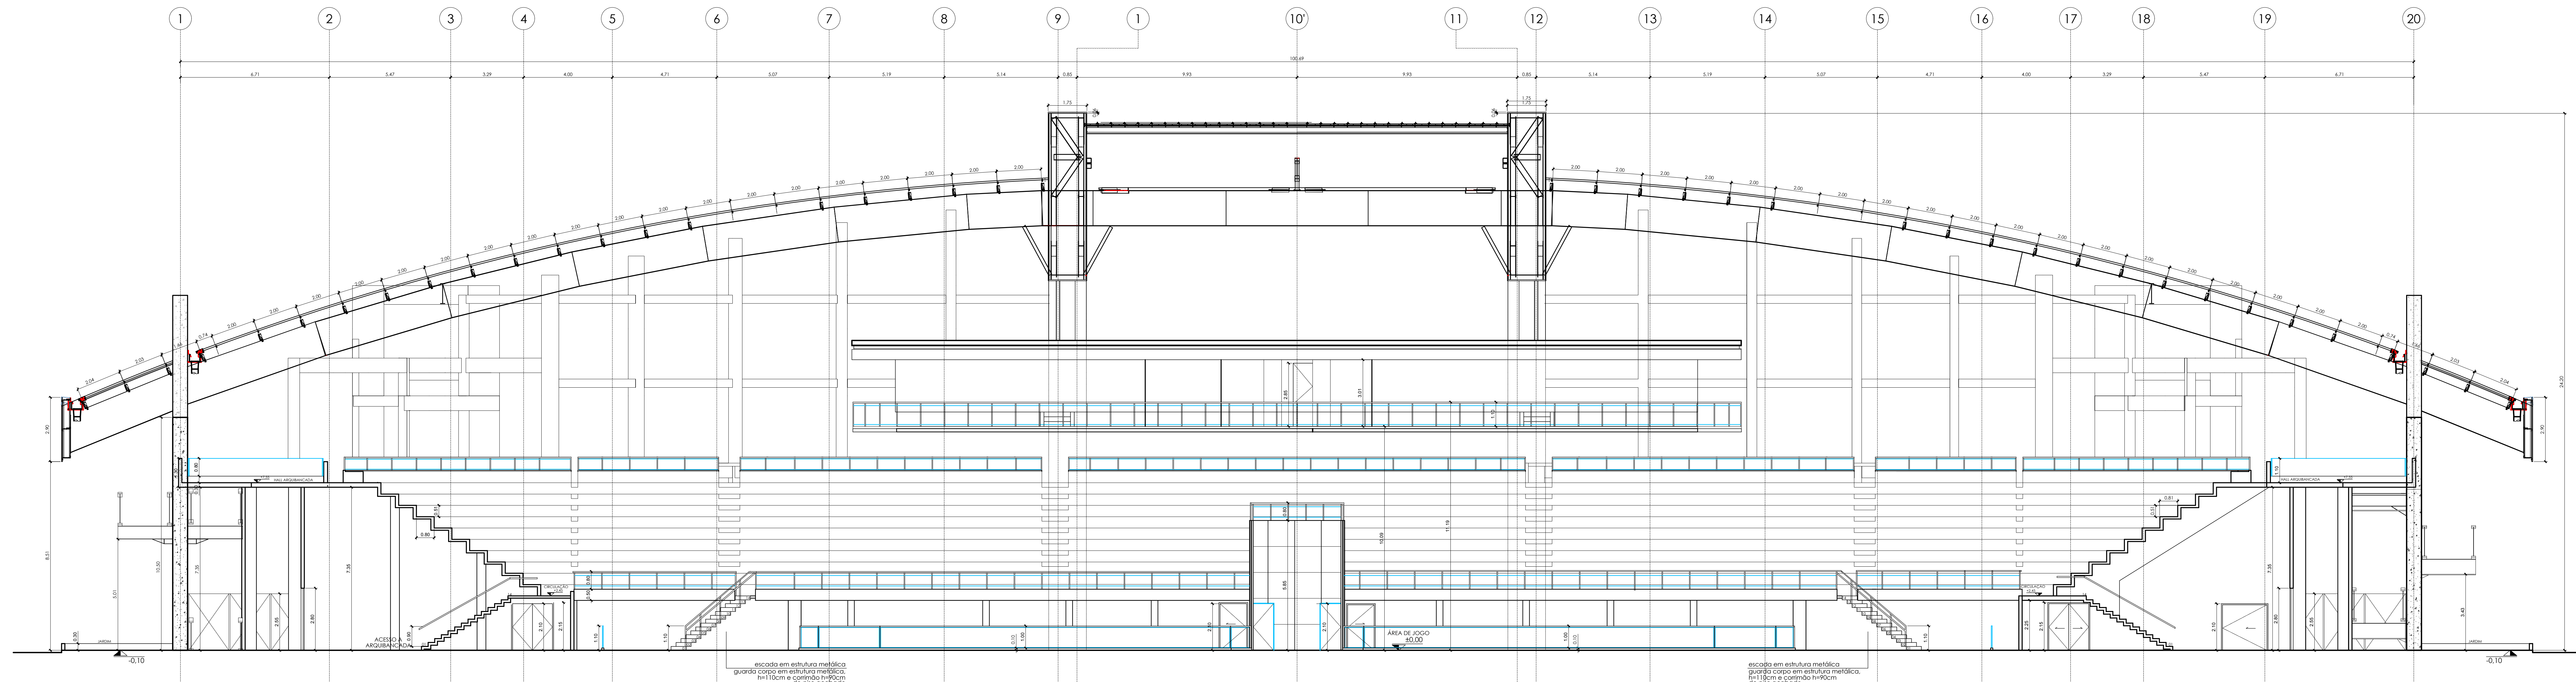

CORTE C-C
ESCALA: 1/100

		Prefeitura de São José dos Campos Secretaria de Gestão Habitacional e Obras		
EX PROJETO EXECUTIVO		CORTES		
Nome: ARENA MUNICIPAL DE ESPORTES DE SÃO JOSÉ DOS CAMPOS				
Local: Av. Campos Eliseos, esquina com Via Oeste, Jardim das Industrias - São José dos Campos-SP				
Autoria do Projeto: Rebeca Toledo - CAU: A67630-6		Departamento: Engenharia		
Desenvolvimento do Projeto Executivo: Medalist Sistemas Construtivos S.A.		Área: Total: 7.937,00 m²		
ARV/ARV nº:		Assinatura: 06: Prefeitura Campos Rev.dwg		
Desenha: Rebeca Toledo		Escala: Indicado Data: 22/10/2019		
Projeto: Felício Ramulth		Você-Paralelo: Ricardo Mitsuo Nakagawa		Secretário de Gestão Habitacional e Obras: José Turano Junior